



COMUNE DI MATERA

SETTORE MANUTENZIONE URBANA
SERVIZIO VERDE URBANO

MANUTENZIONE INTEGRATA E COORDINATA

DELLE

AREE VERDI DEL TESSUTO URBANO

(Finanziamento - Legge 205/2017 art. 1 - comma 574)

Ing. **Roberto Urzelle**

I PROGETTISTI
Giovanni PIANO SASSO

Ing. **Giuseppe Mammurro**

IL R.U.P.
Dott.ssa **Giuliana Di Lecce**

IL DIRIGENTE
Ing. **Giuseppe Mammurro**




PLANIMETRIA AREA ARREDO N°1

Lotto Funzionale 2 - Accesso F
Schede Intervento 4.F

TAV. N°10

Scala 1:500

Data: Novembre 2018

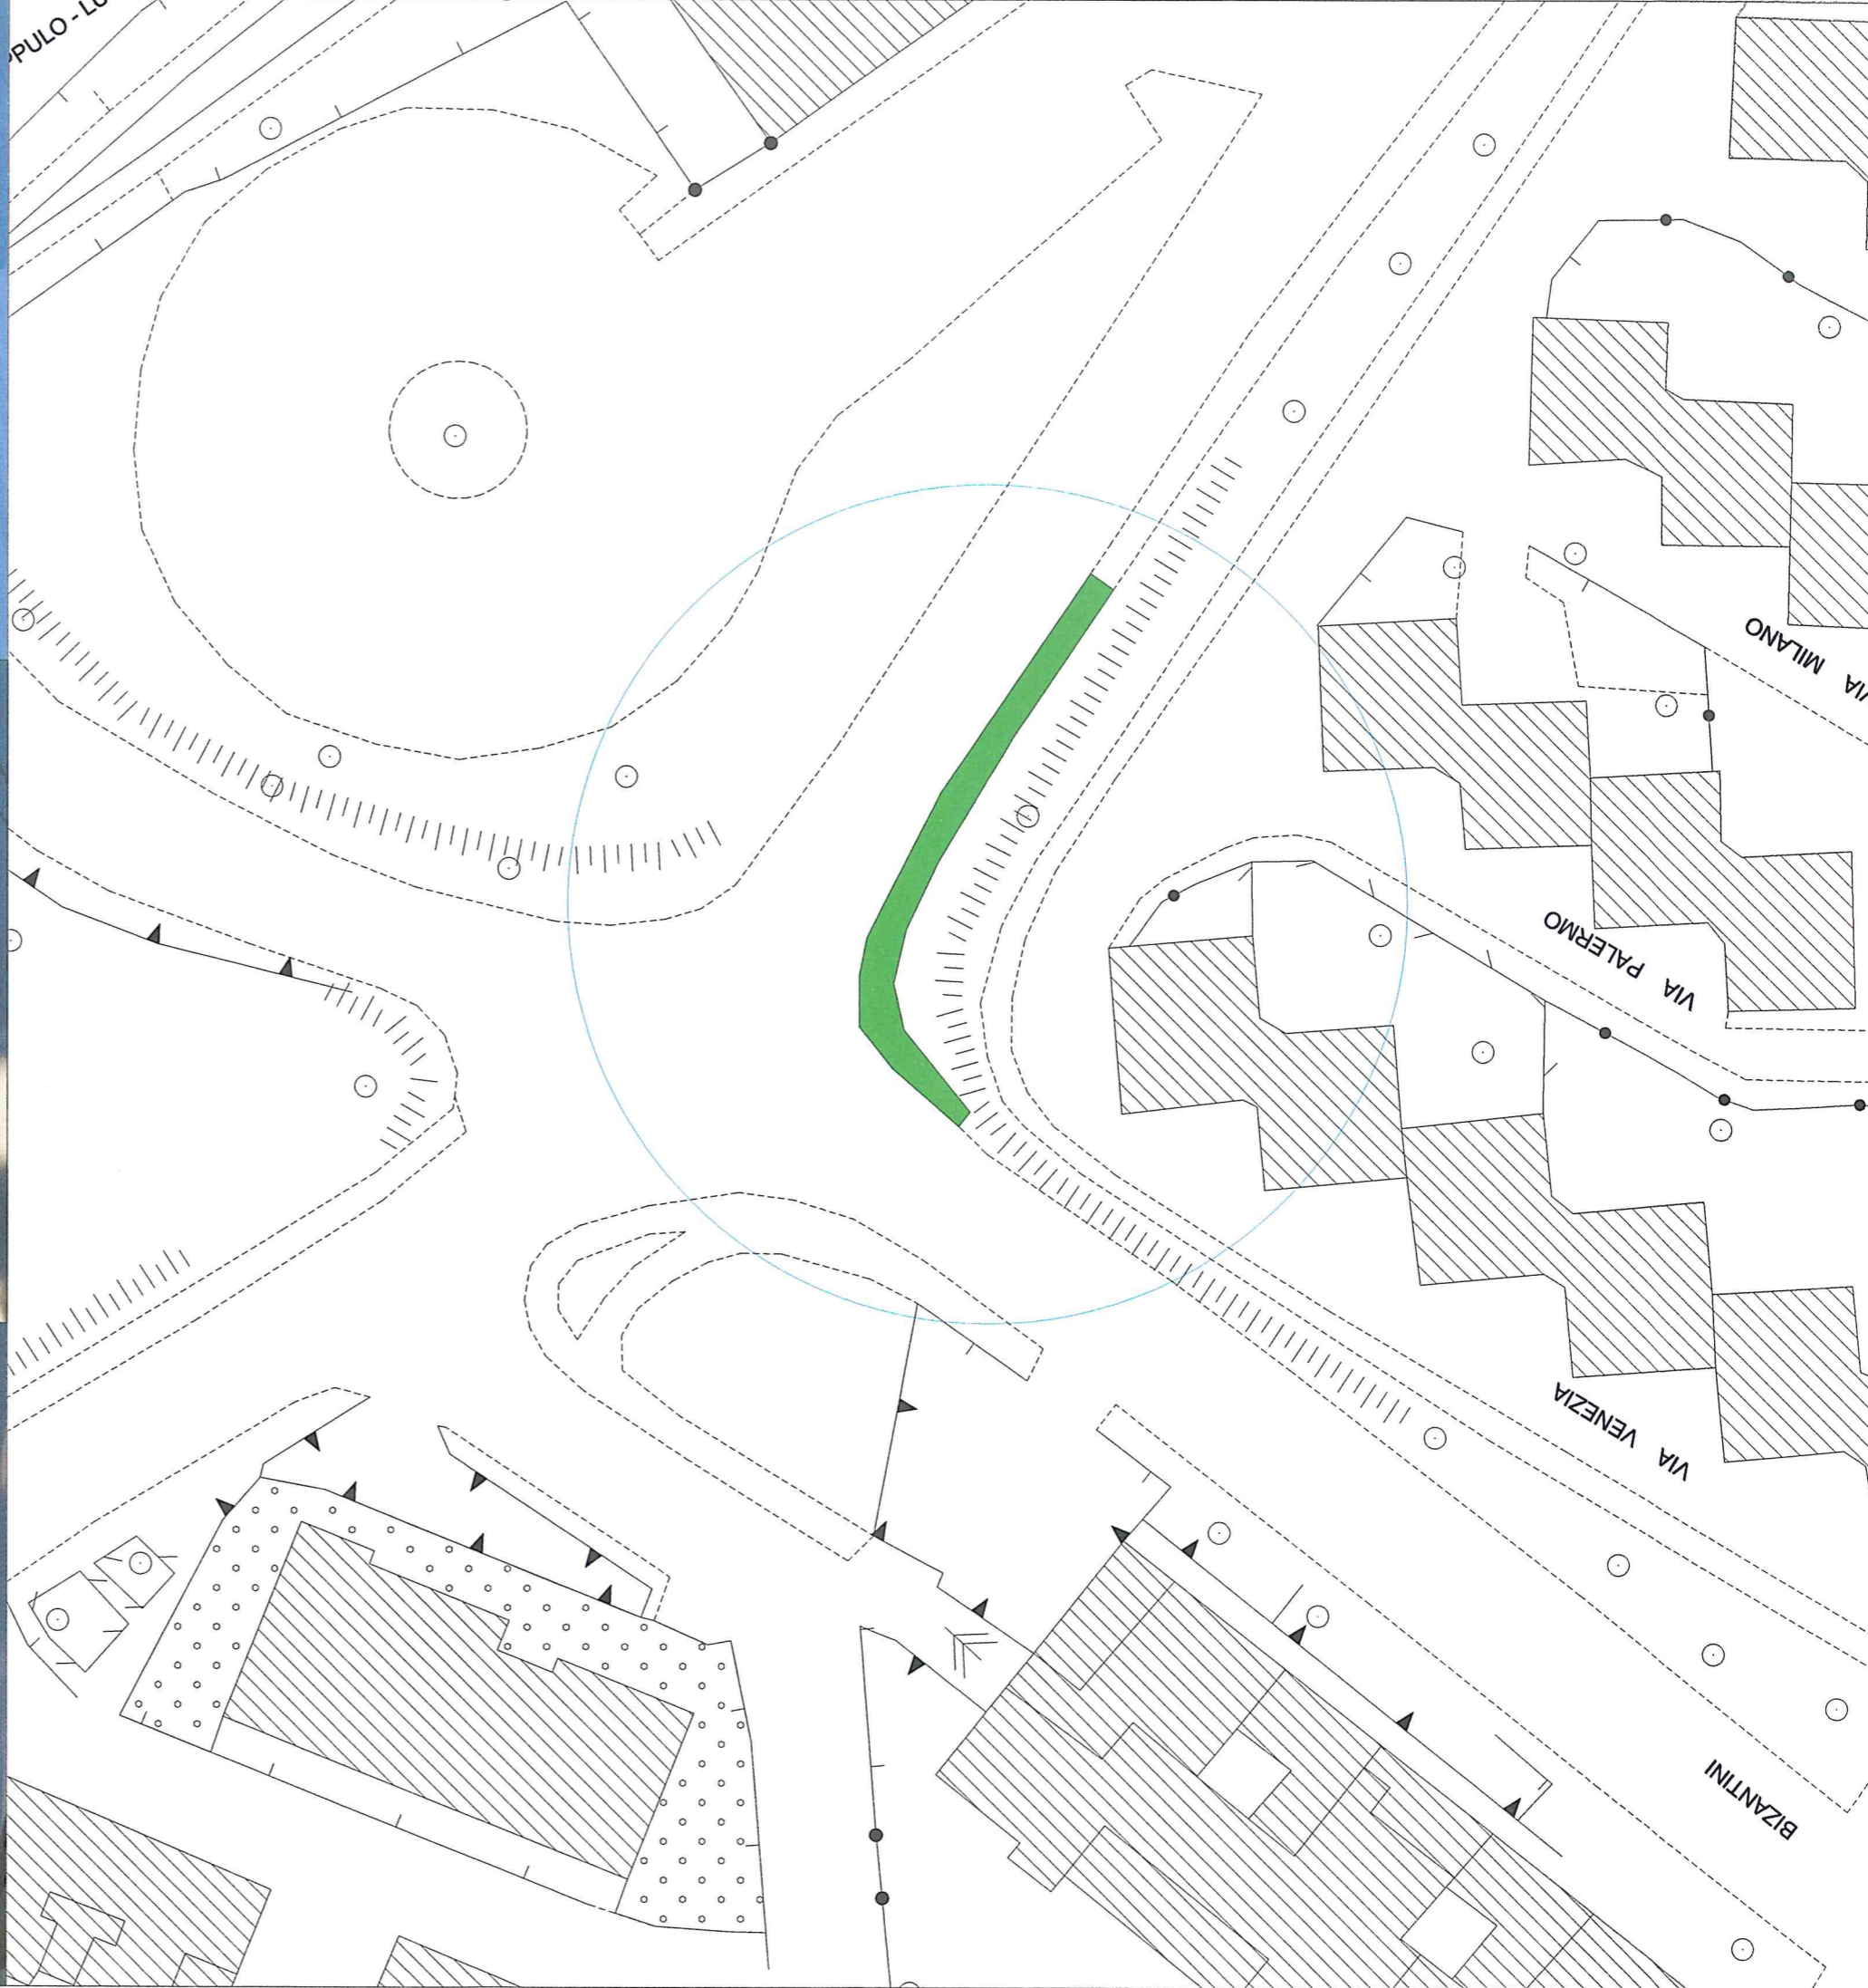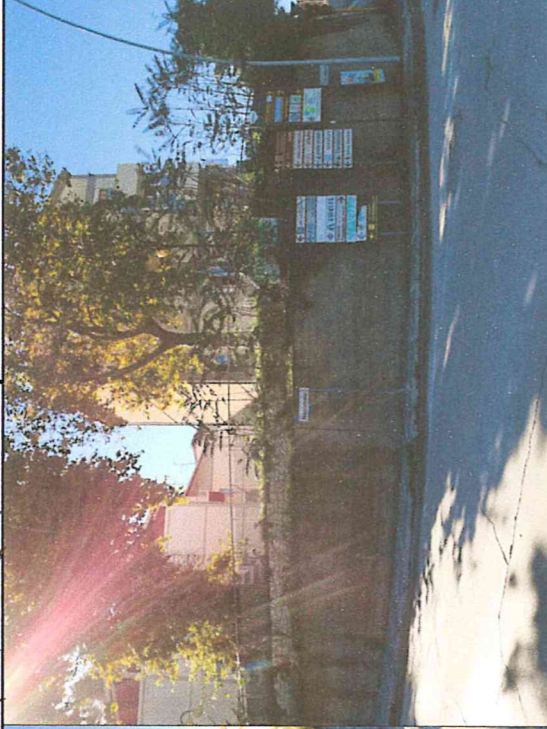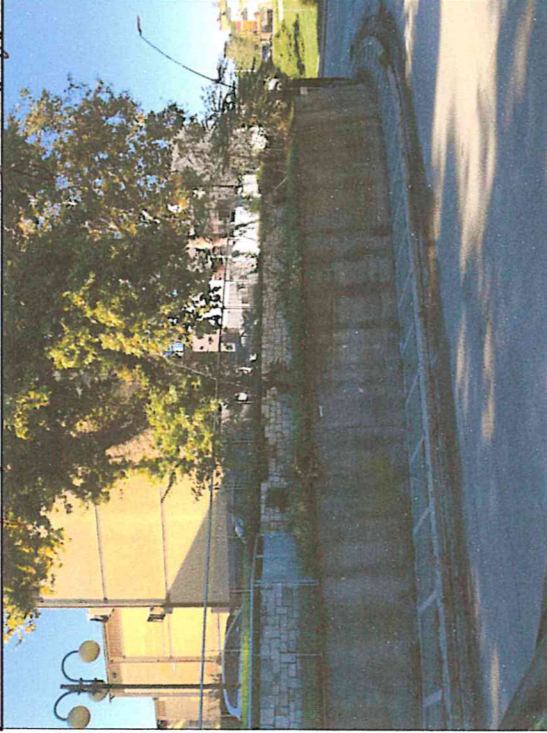



COMUNE DI MATERA

SETTORE MANUTENZIONE URBANA
SERVIZIO VERDE URBANO

MANUTENZIONE INTEGRATA E COORDINATA

DELLE

AREE VERDI DEL TESSUTO URBANO

(Finanziamento - Legge 205/2017 art. 1 - comma 574)

Ing. **FRANCESCO VIZIELLO**

I PROGETTISTI
Comm. Franco SASSO

SP. **GIUSEPPE PATONCHELLI**

IL R.U.P.

Dot.ssa **GIACINTA DI LECCE**

IL DIRIGENTE

Ing. **GIUSEPPE MONTEMURRO**

PLANIMETRIA AREA ARREDO N° 2



Lotto Funzionale 2 - Accesso F

Schede Intervento 4.F

TAV. N° 11

Scala 1:500

Data: Novembre 2018

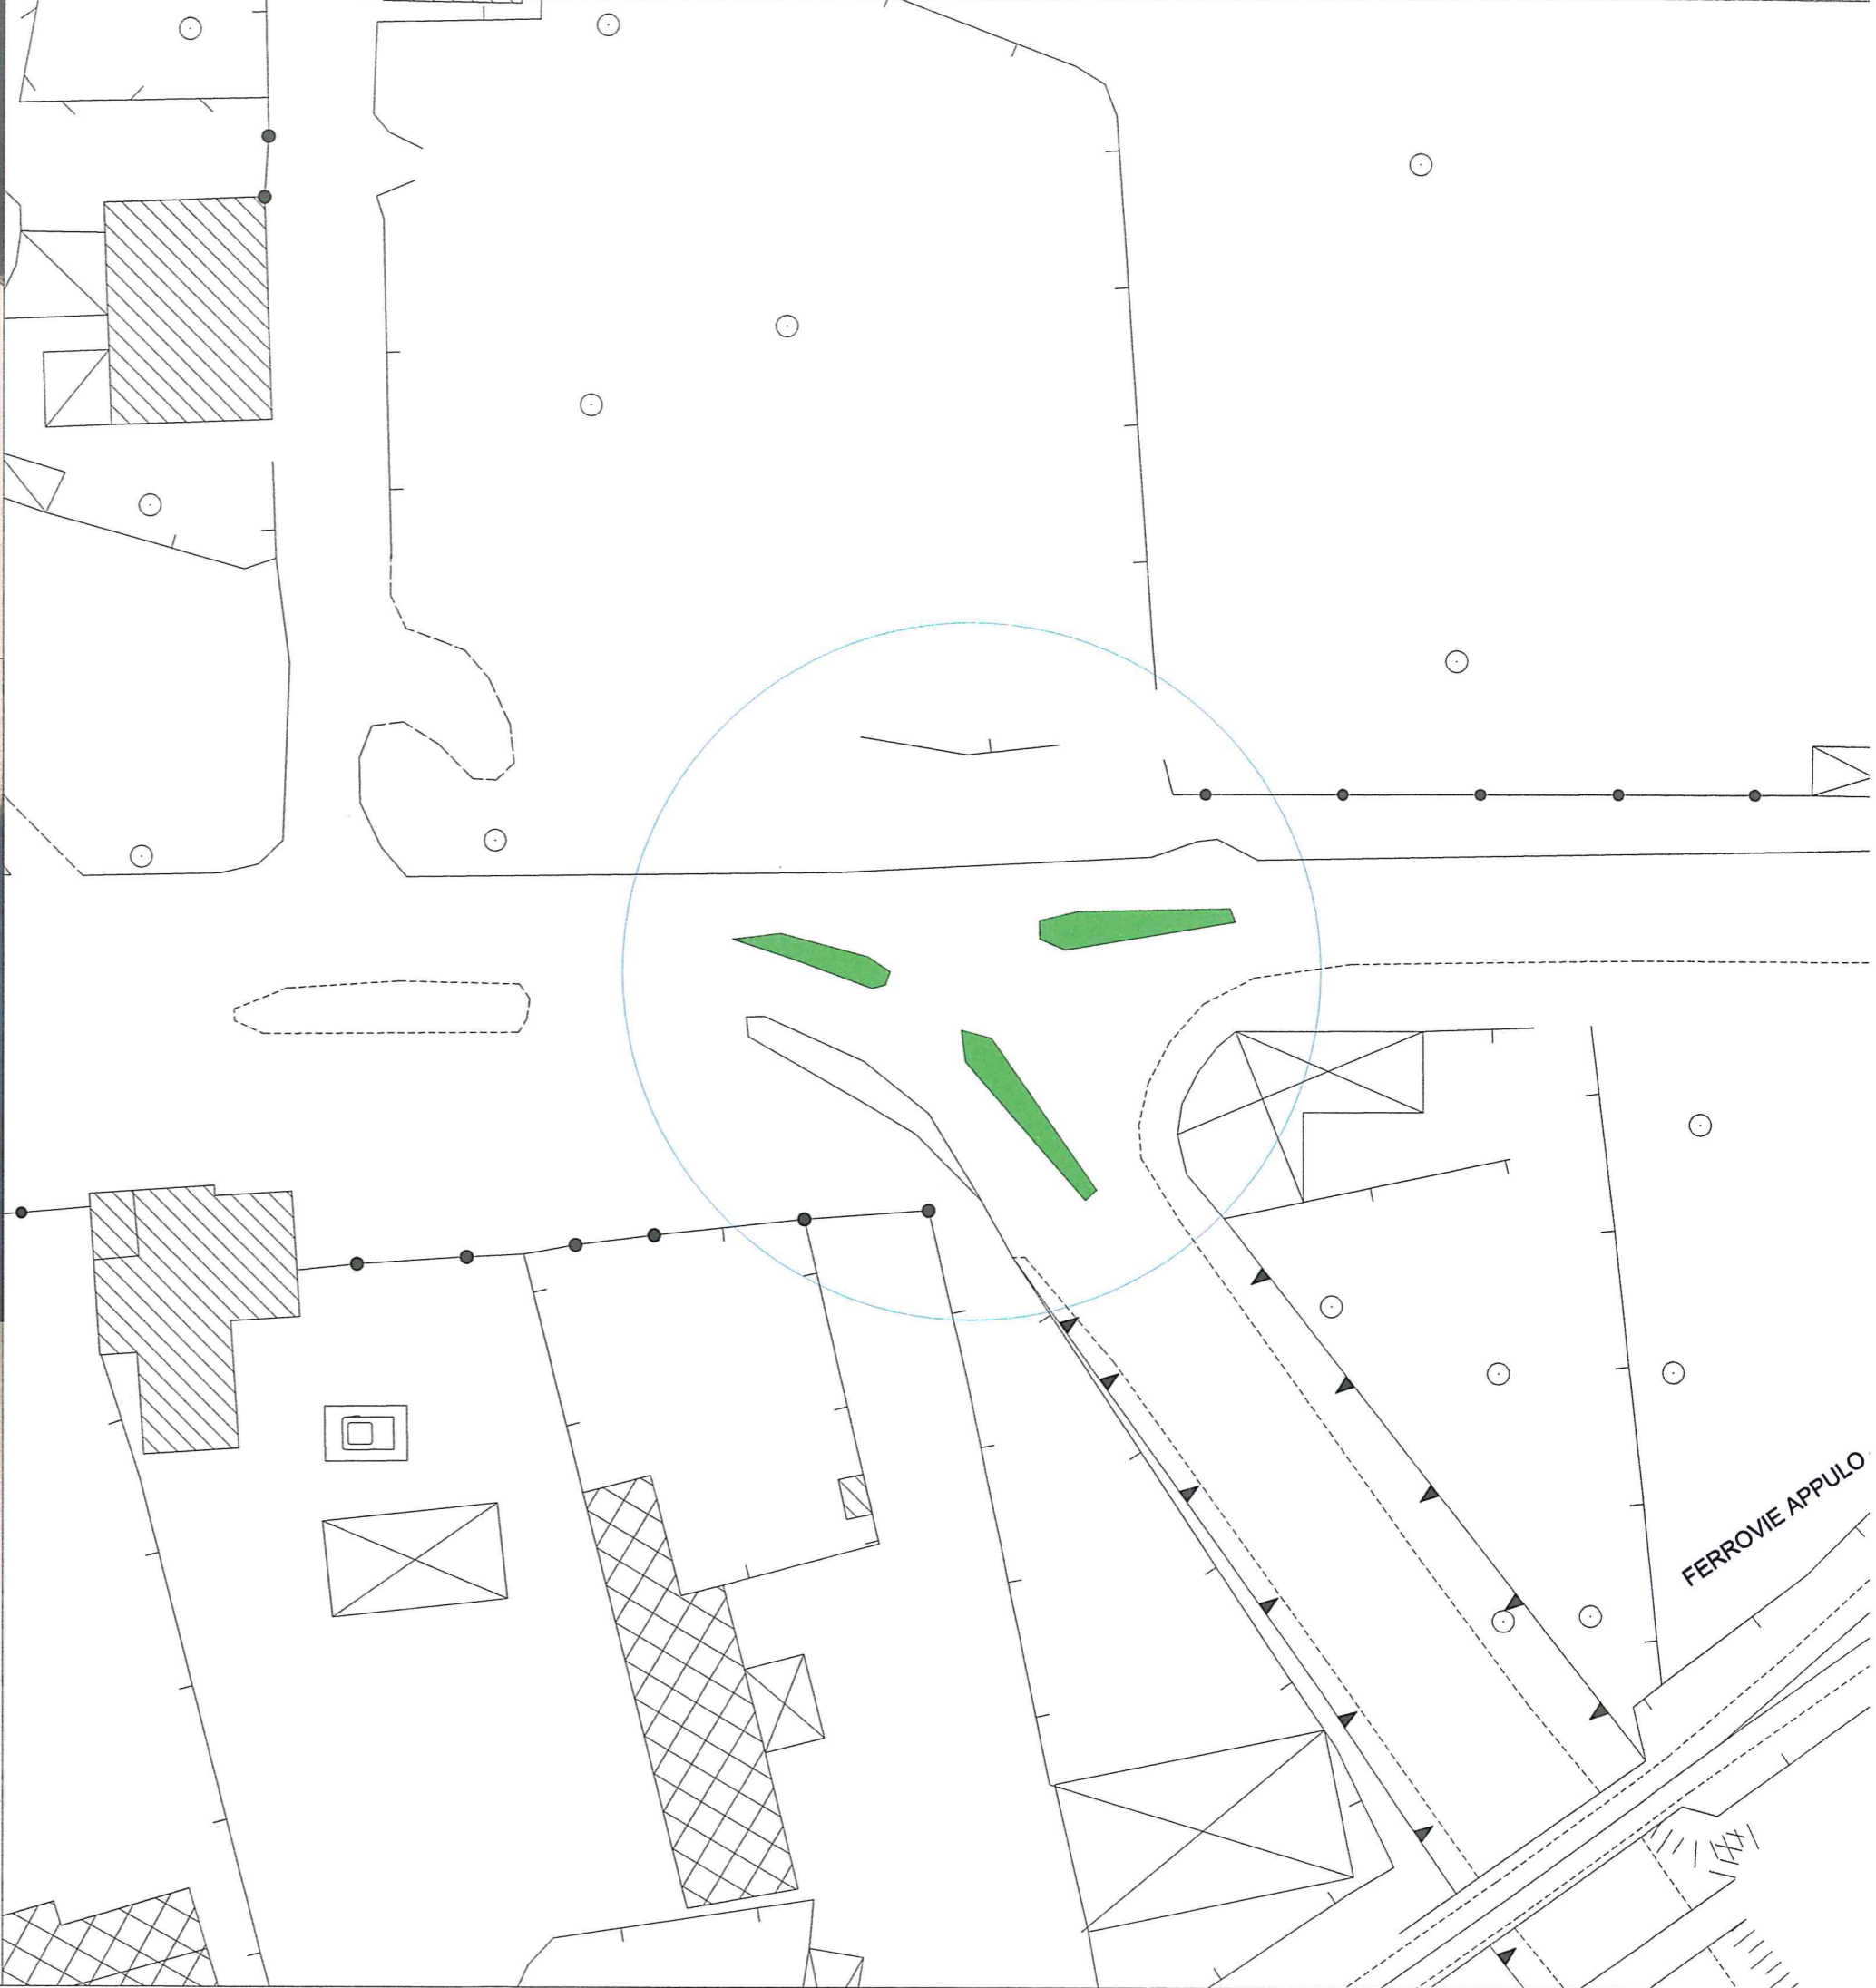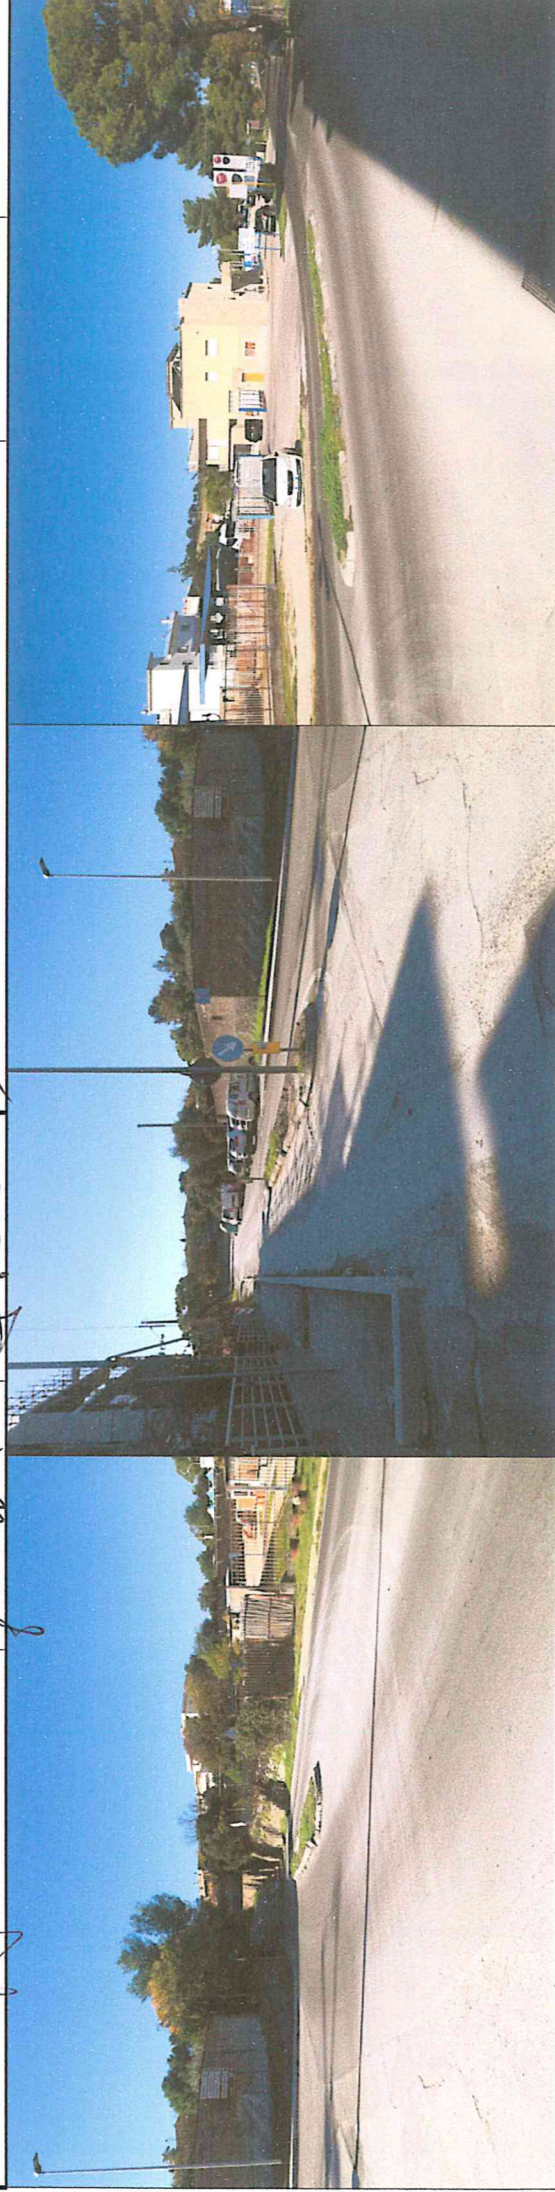



COMUNE DI MATERA

SETTORE MANUTENZIONE URBANA
SERVIZIO VERDE URBANO

MANUTENZIONE INTEGRATA E COORDINATA

DELLE

AREE VERDI DEL TESSUTO URBANO

(Finanziamento - Legge 205/2017 art. 1 - comma 574)

Ing. *Giuseppe Mizzello*
MIZZELLO

PROGETTISTI
COMPTON SASSO

Ing. *Stefano Mizzello*
MIZZELLO

IL R.U.P.
Prof.ssa *Chiara Mielecchi*
MIELECCHI

IL DIRIGENTE
Ing. *Giuseppe Montemurro*
MONTEMURRO

PLANIMETRIA AREA ARREDO N° 3


Lotto Funzionale 2 - Accesso F

Schede Intervento 4.F

TAV. N° 12

Scala 1:500

Data: Novembre 2018

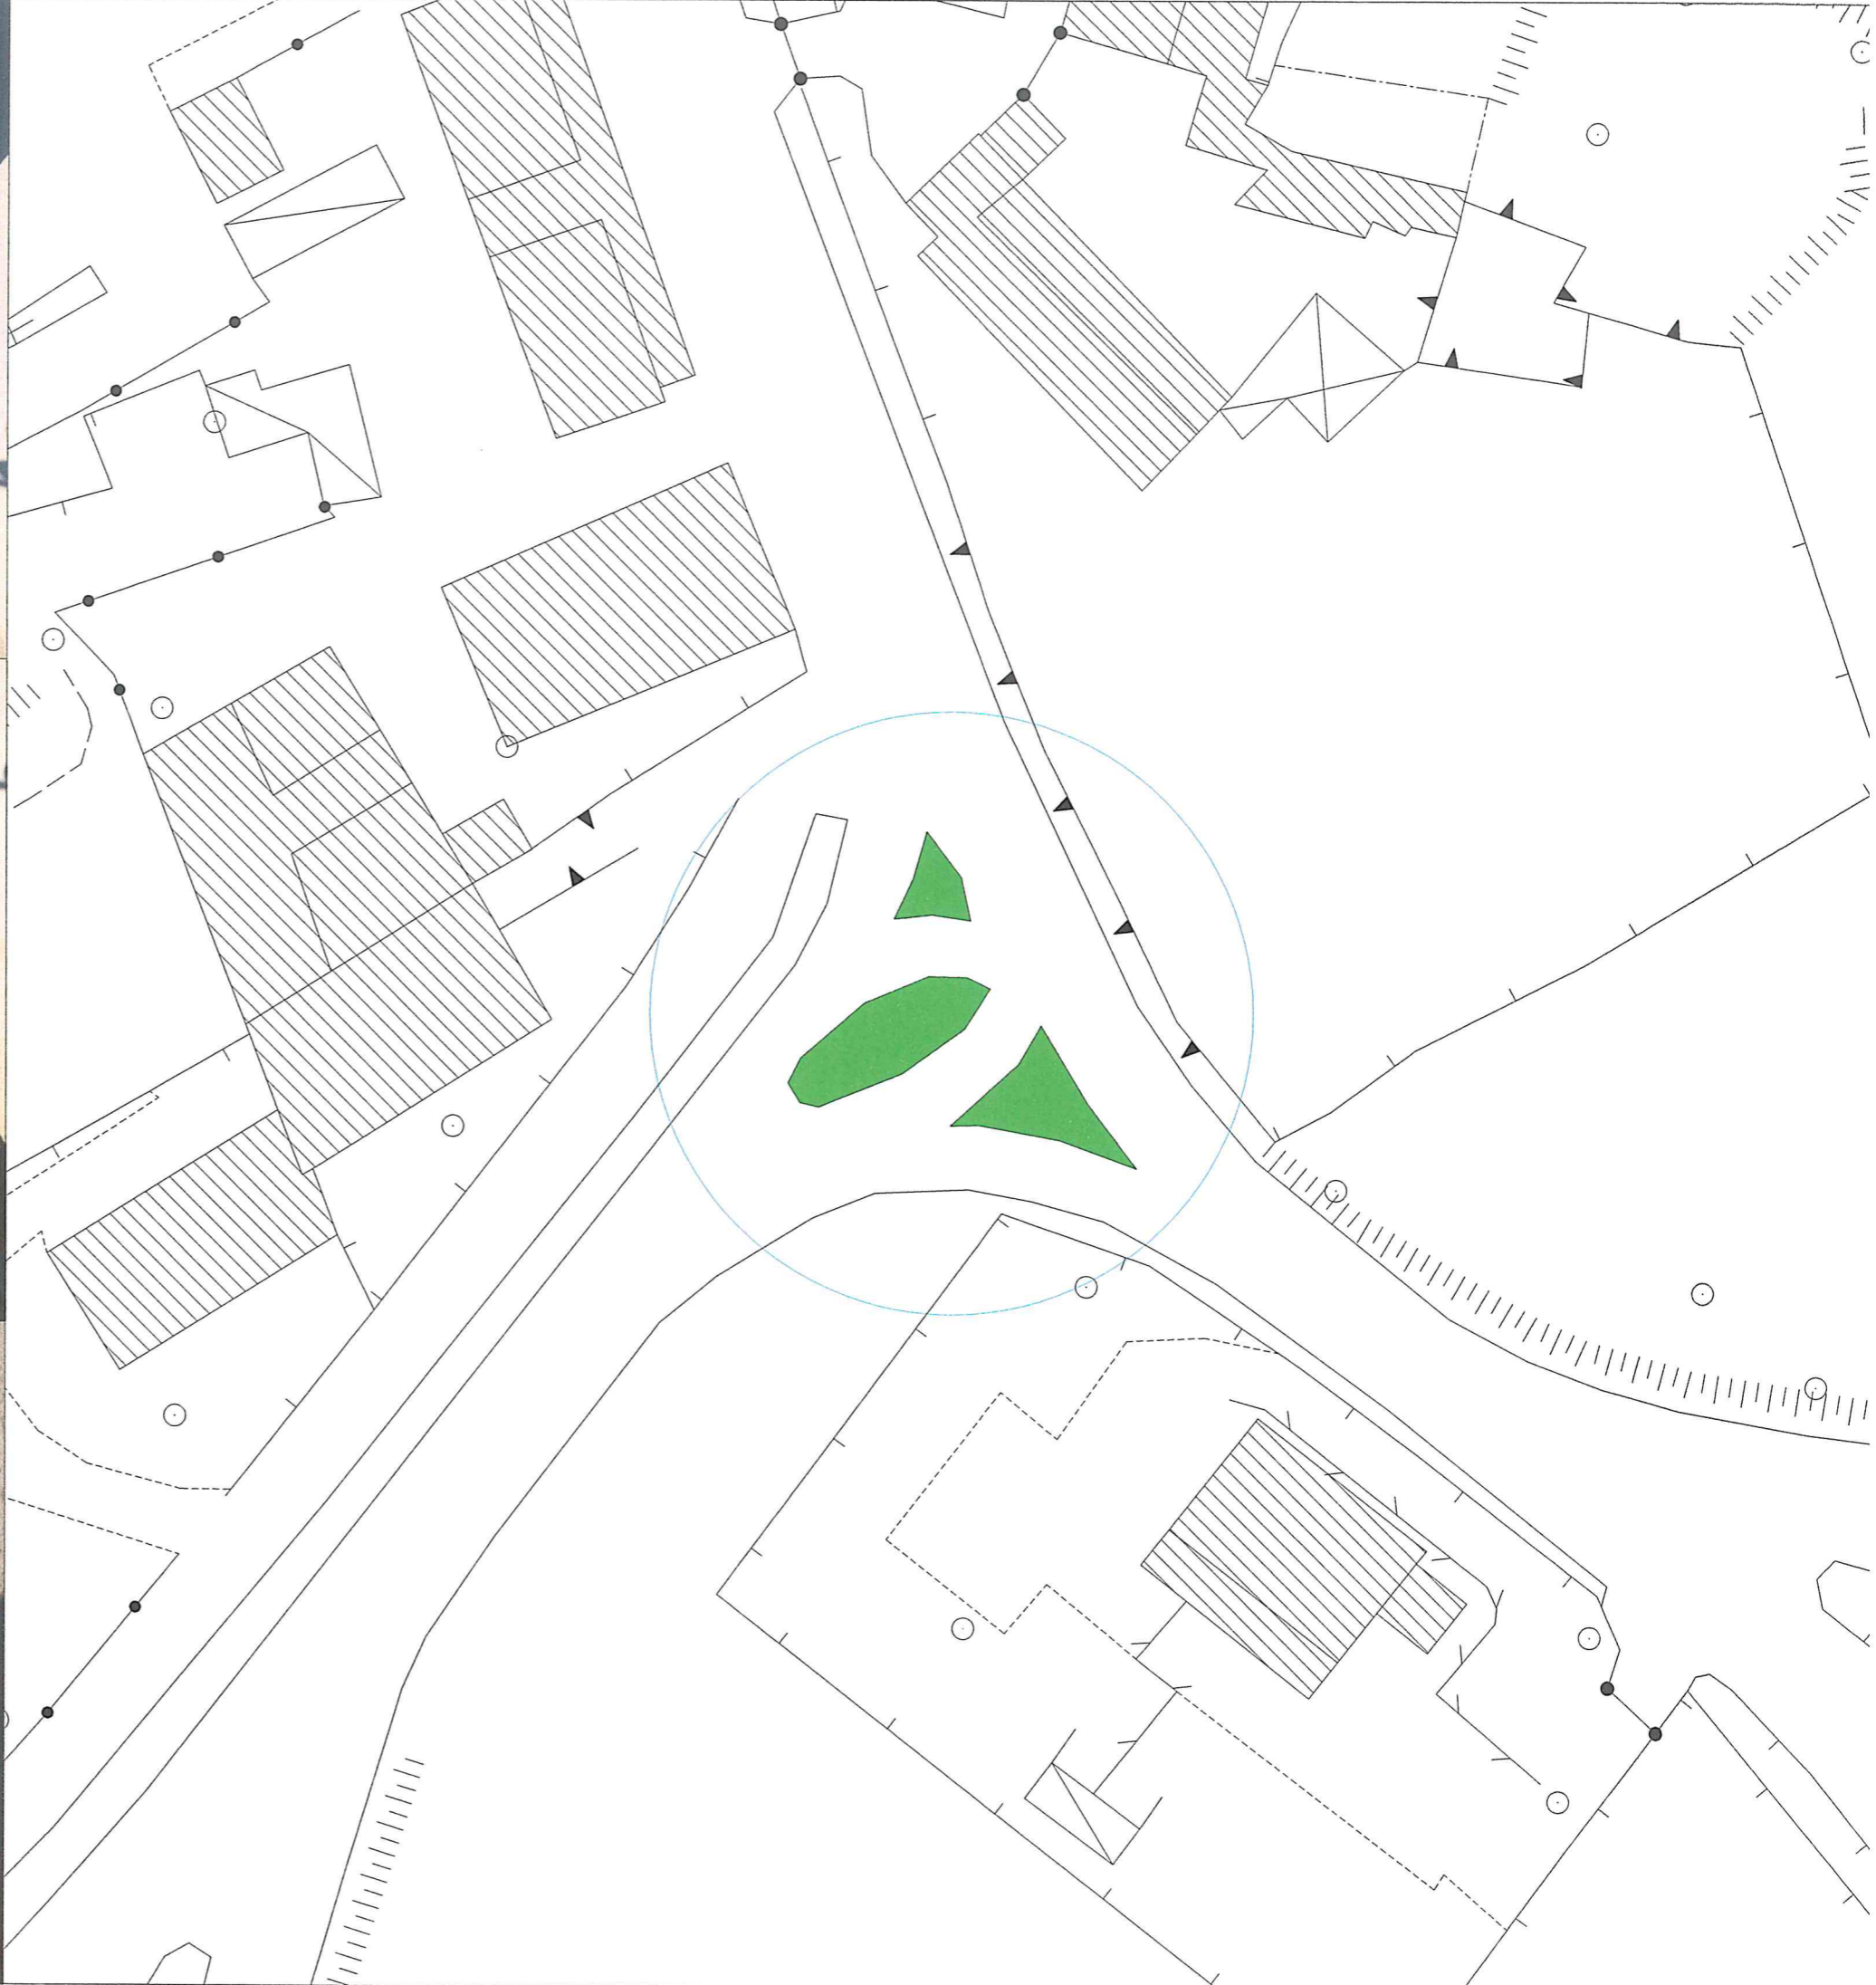



COMUNE DI MATERA

SETTORE MANUTENZIONE URBANA
SERVIZIO VERDE URBANO

MANUTENZIONE INTEGRATA E COORDINATA

DELLE

AREE VERDI DEL TESSUTO URBANO

(Finanziamento - Legge 205/2017 art. 1 - comma 574)

Ing. *Antonio Azzello*

I PROGETTISTI
Gen. Franco SASSO

St. Carmine PUGLIELLO

IL R.U.P.
Dott.ssa Giugliano DI LECCE

IL DIRIGENTE

Ing. Giuseppe PONSERIVERO

PLANIMETRIA AREA ARREDO N° 4


Lotto Funzionale 2 - Accesso C

Schede Intervento 4.F

TAV. N° 13

Scala 1:500

Data: Novembre 2018

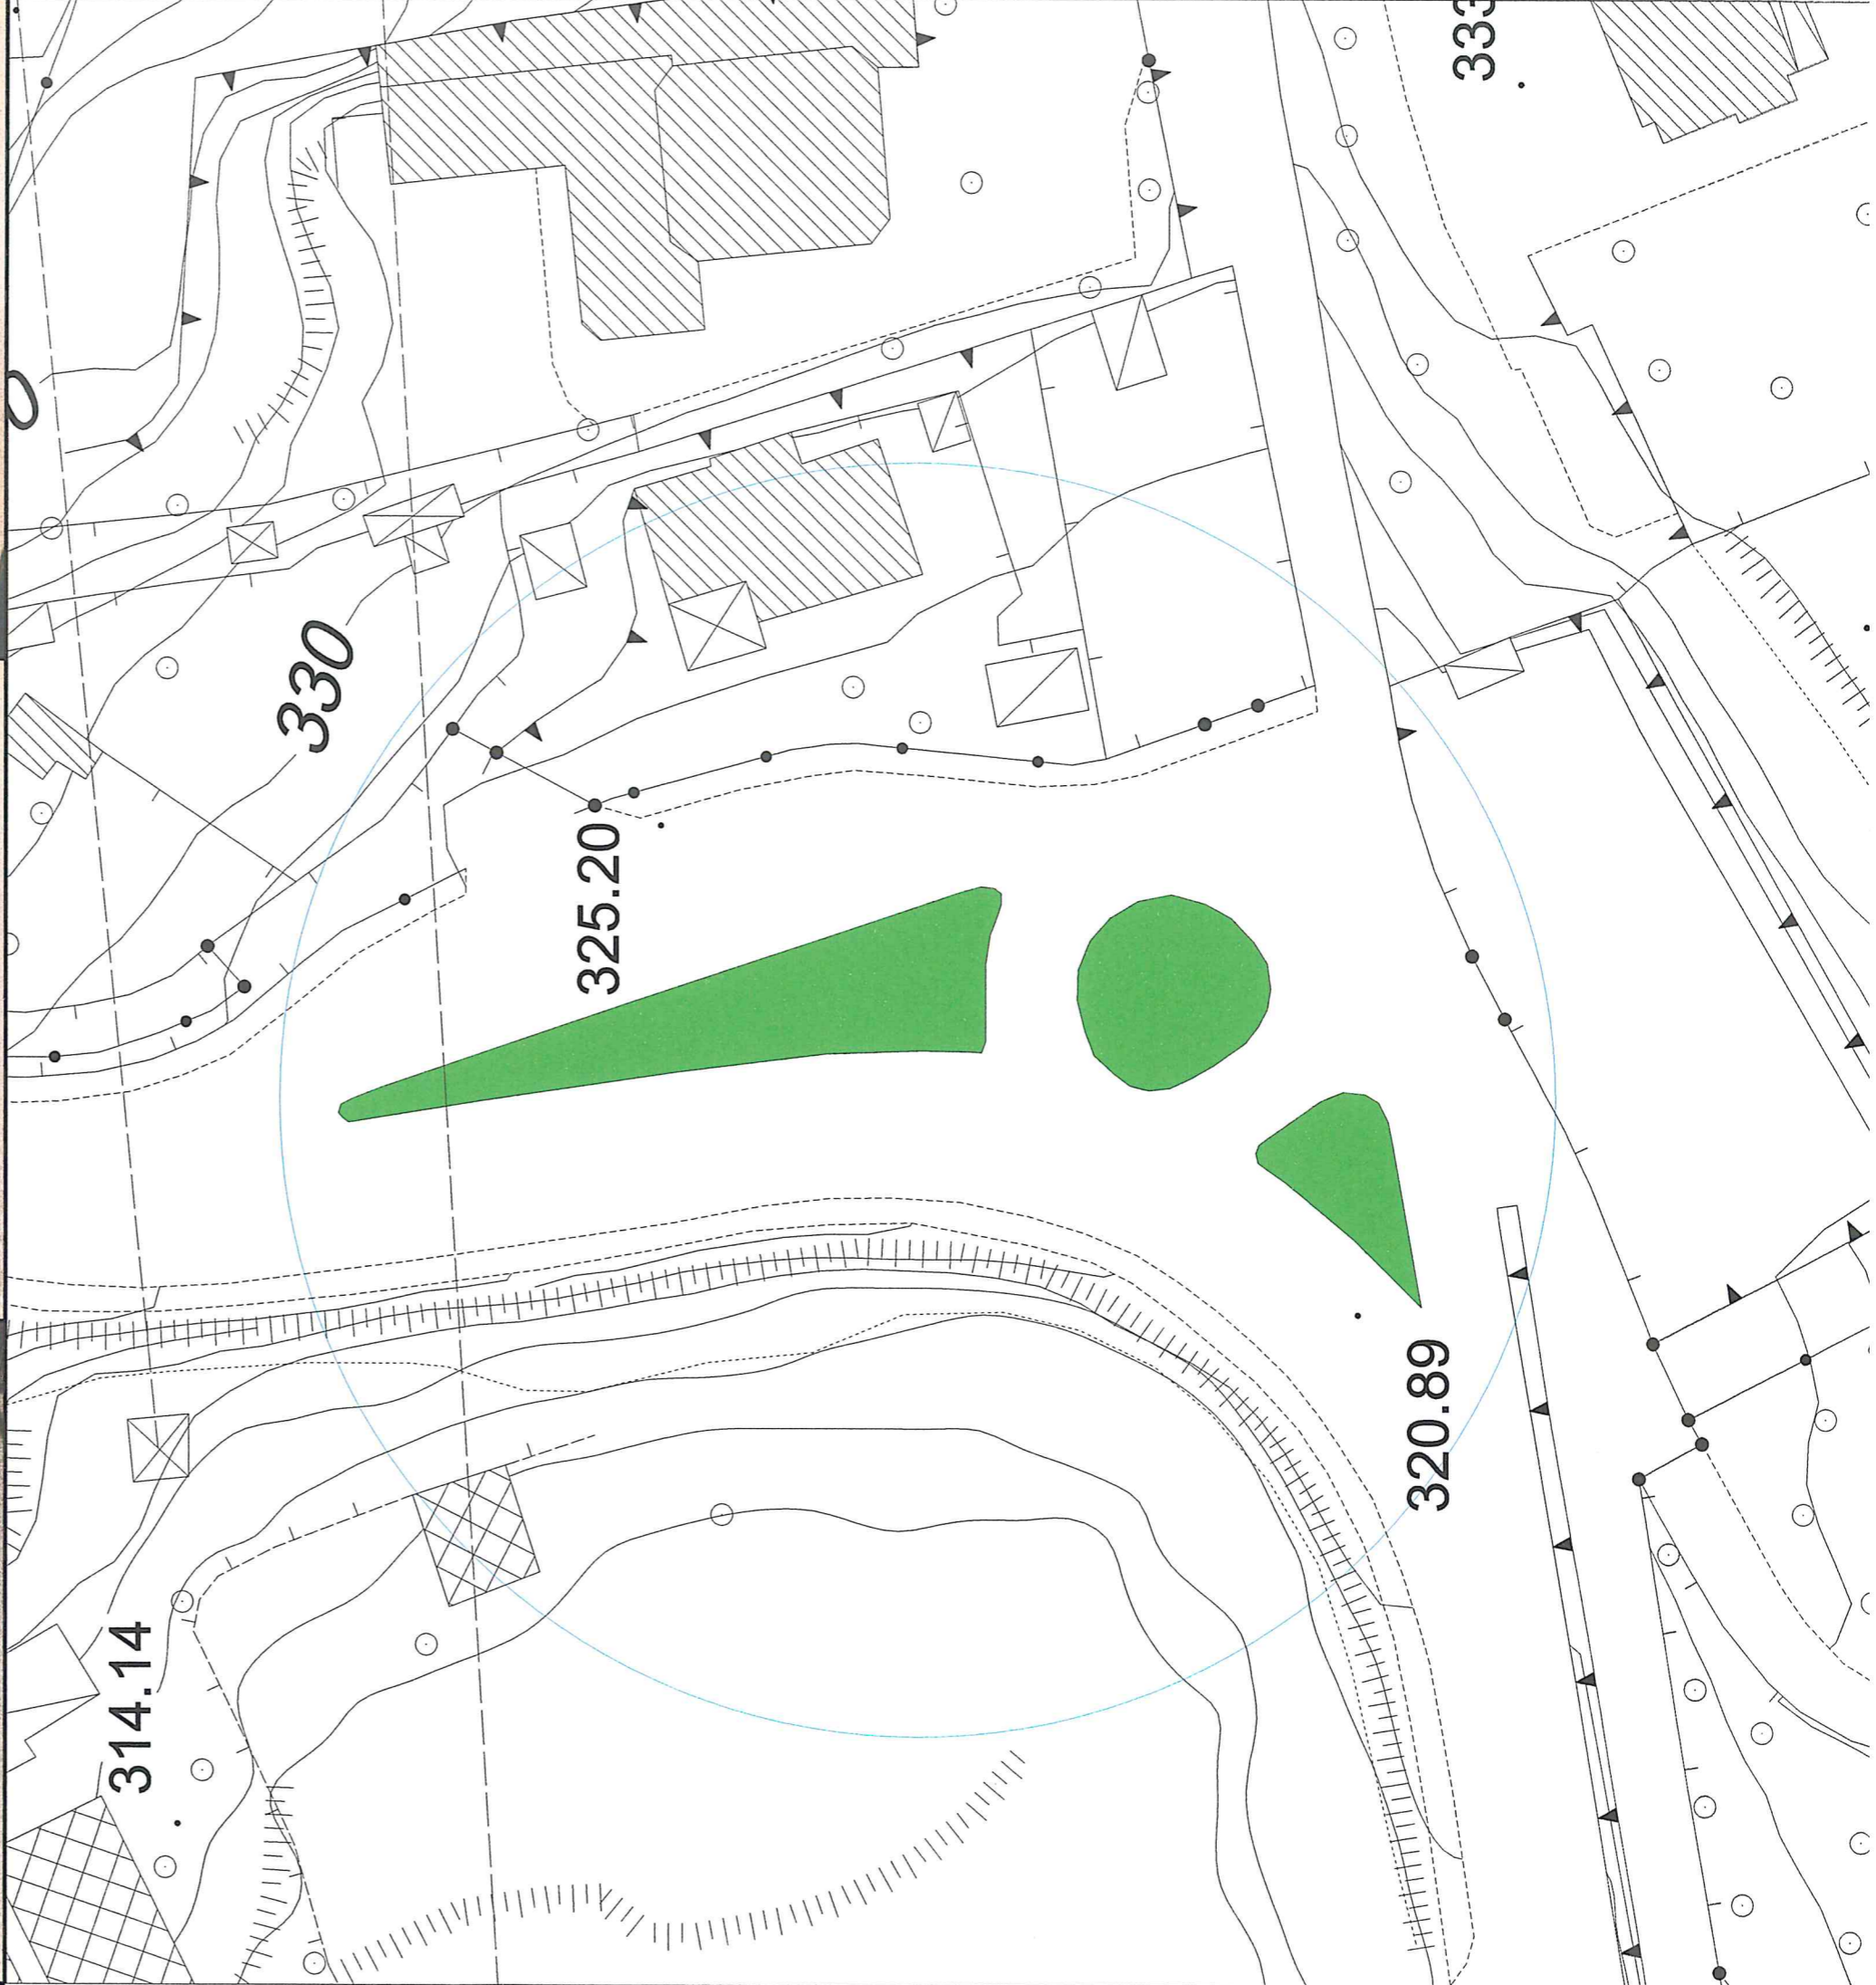



COMUNE DI MATERA

SETTORE MANUTENZIONE URBANA
SERVIZIO VERDE URBANO

Ing. **Francesco Vignello**

I PROGETTISTI
Gen. **Franco SASSO**


St. **Carlo MAGGIORANI**

IL R.U.P.
Dot.ssa **Giacinta D'ILECCE**

IL DIRIGENTE
Ing. **Giuseppe MONTEMURRO**

Ing. **Francesco Vignello**

Ing. **Giuseppe MONTEMURRO**

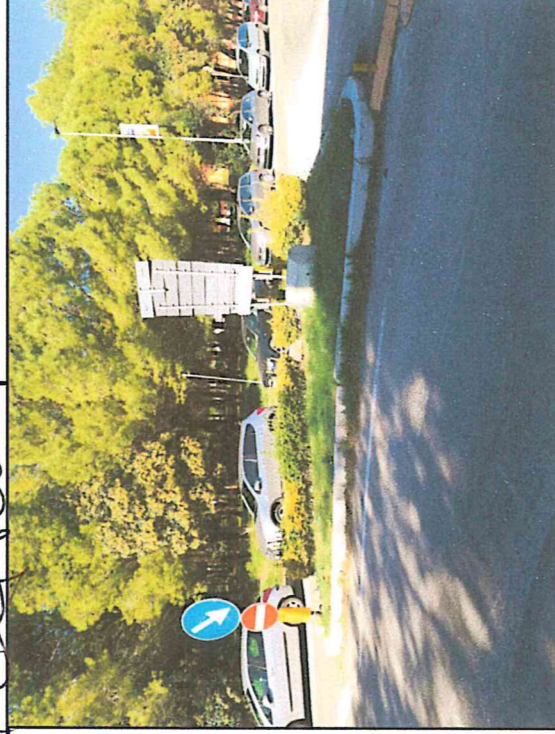

MANUTENZIONE INTEGRATA E COORDINATA DELLE AREE VERDI DEL TESSUTO URBANO

(Finanziamento - Legge 205/2017 art. 1 - comma 574)


PLANIMETRIA AREA ARREDO N° 5

Lotto Funzionale 2 - Accesso C
Schede Intervento 4.F

TAV. N° 14

Scala 1:500

Data: Novembre 2018

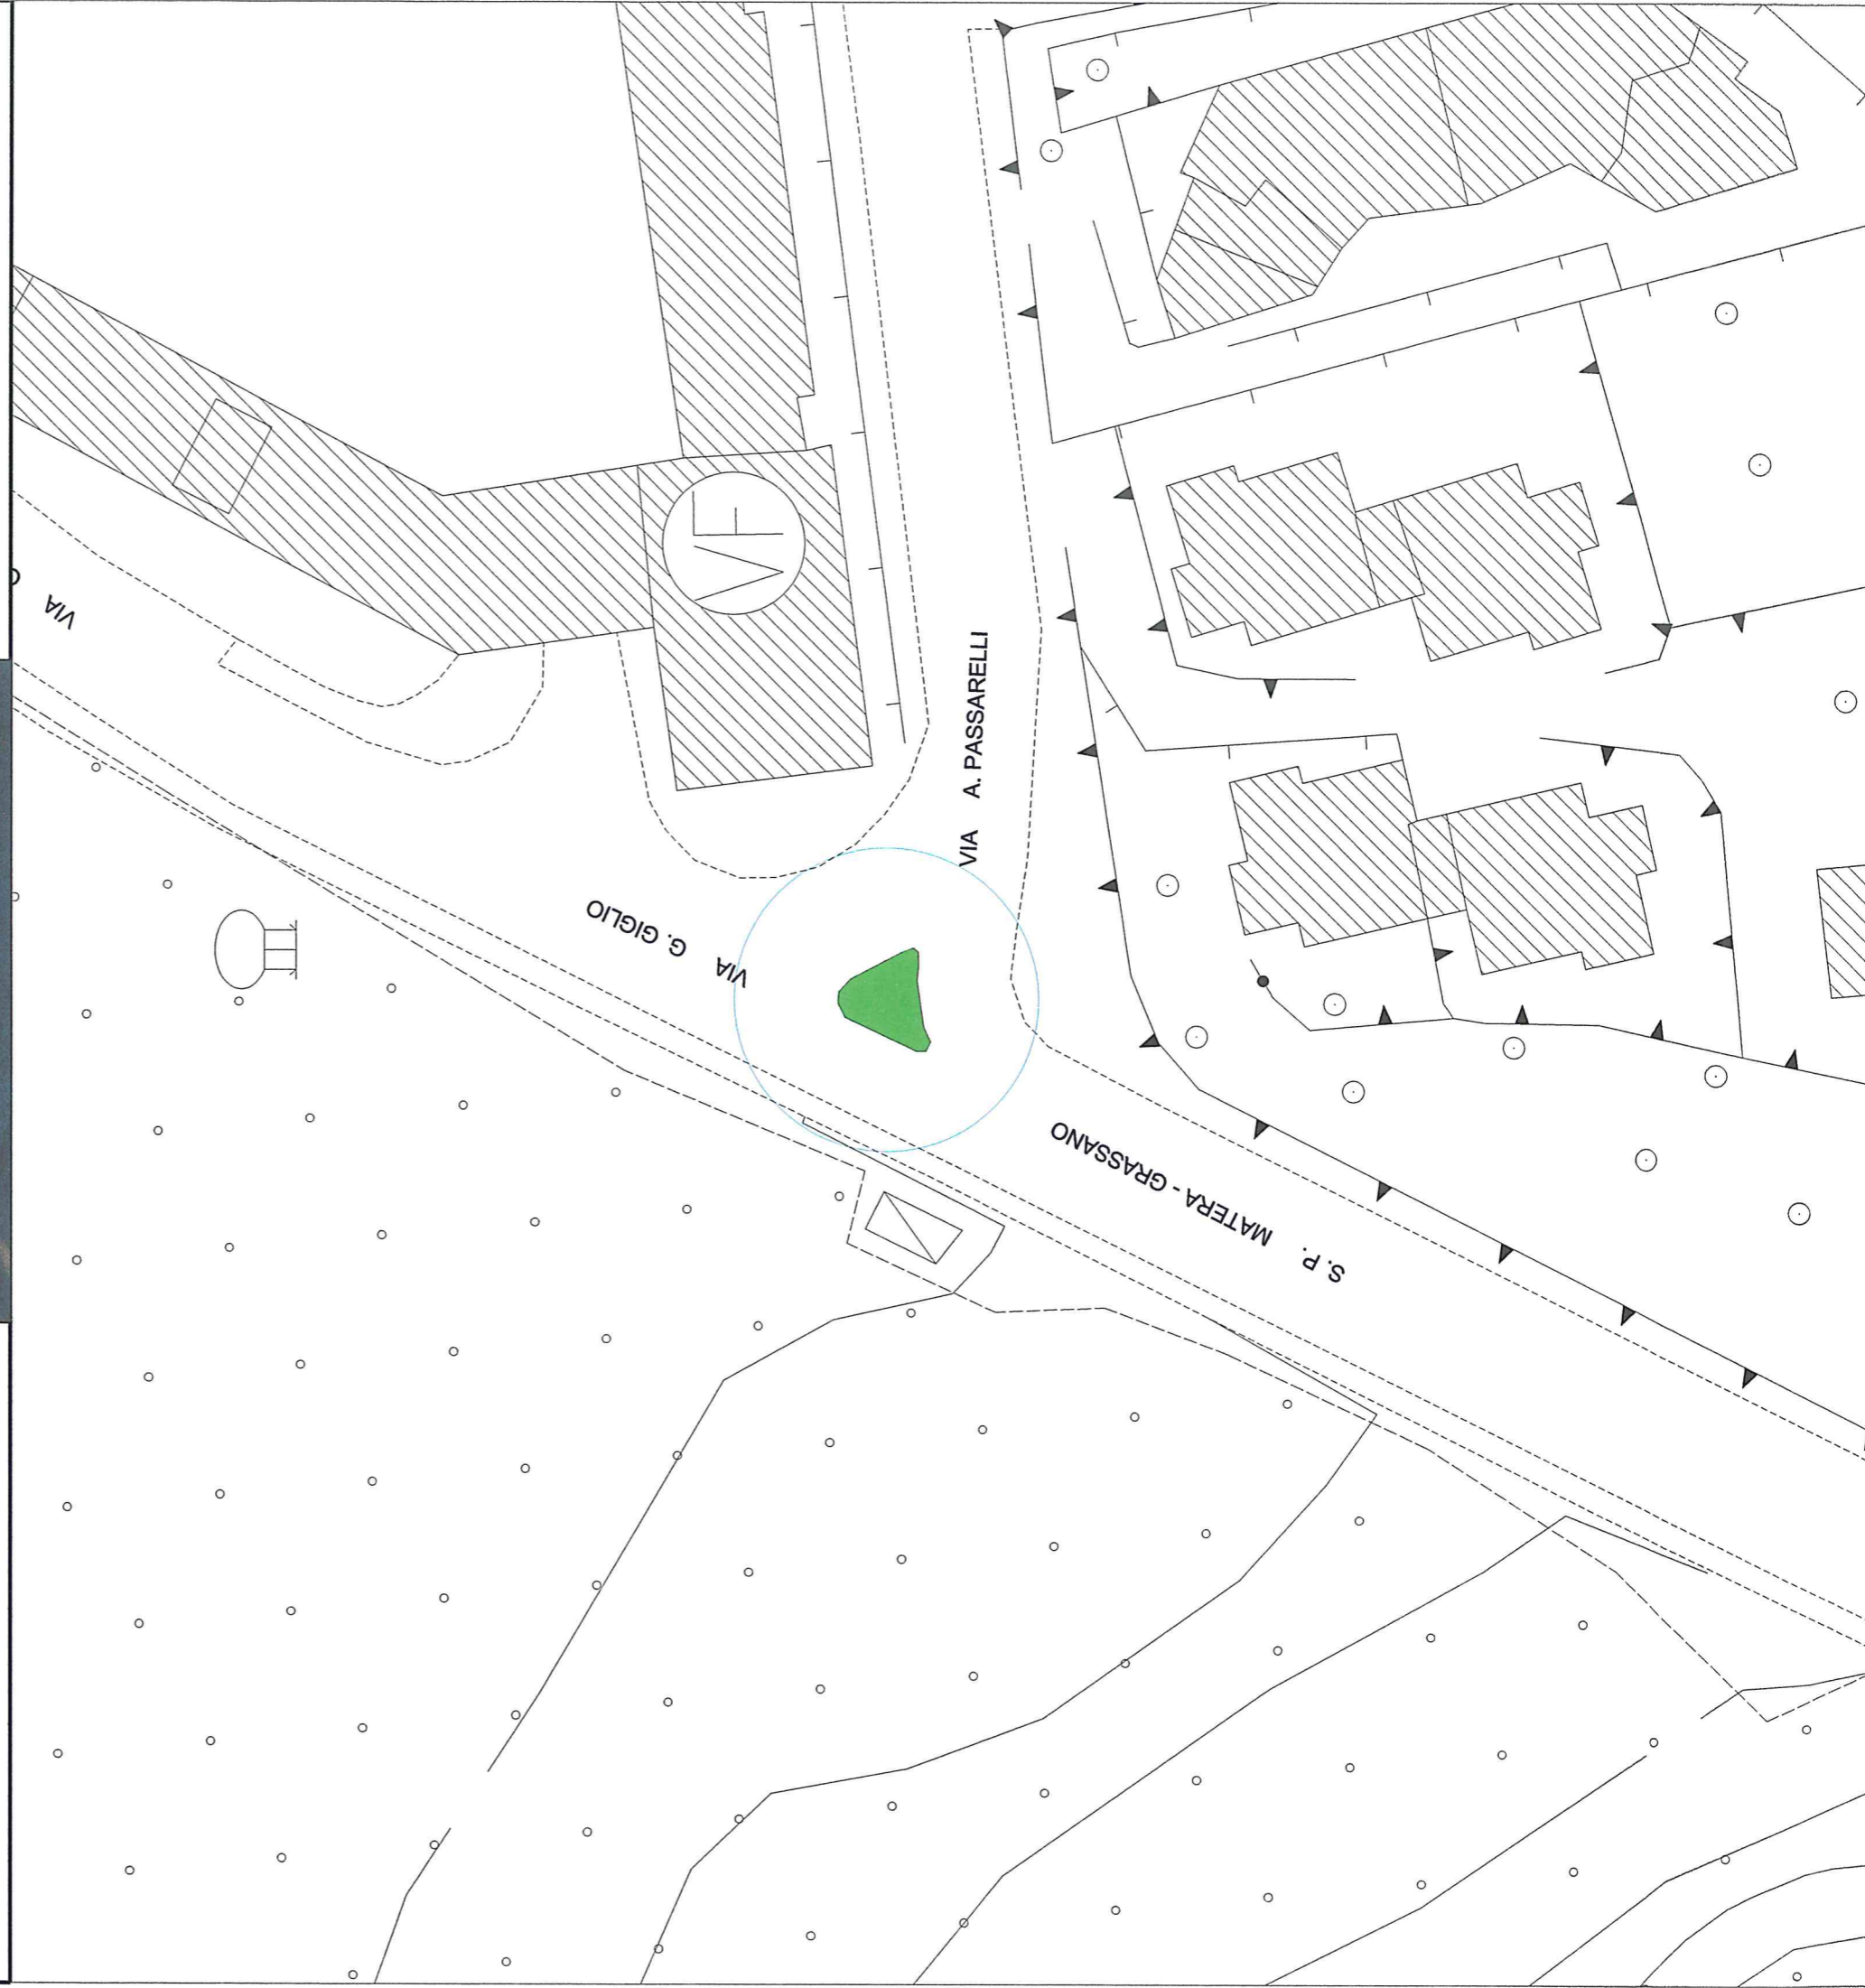



COMUNE DI MATERA

SETTORE MANUTENZIONE URBANA
SERVIZIO VERDE URBANO

MANUTENZIONE INTEGRATA E COORDINATA

DELLE

AREE VERDI DEL TESSUTO URBANO

(Finanziamento - Legge 205/2017 art. 1 - comma 574)

Ing. *Antonio Scarpello*

I PROGETTISTI
Comm. PRIMO SASO

Ing. *Giuseppe Montemurro*

IL R.U.P.
Dott.ssa *Giuliana Leccese*

IL DIRIGENTE

Ing. *Giuseppe Montemurro*

PLANIMETRIA AREA ARREDO N° 6


Lotto Funzionale 2 - Accesso D

Schede Intervento 4.F

TAV. N° 15

Scala 1:1.000

Data: Novembre 2018

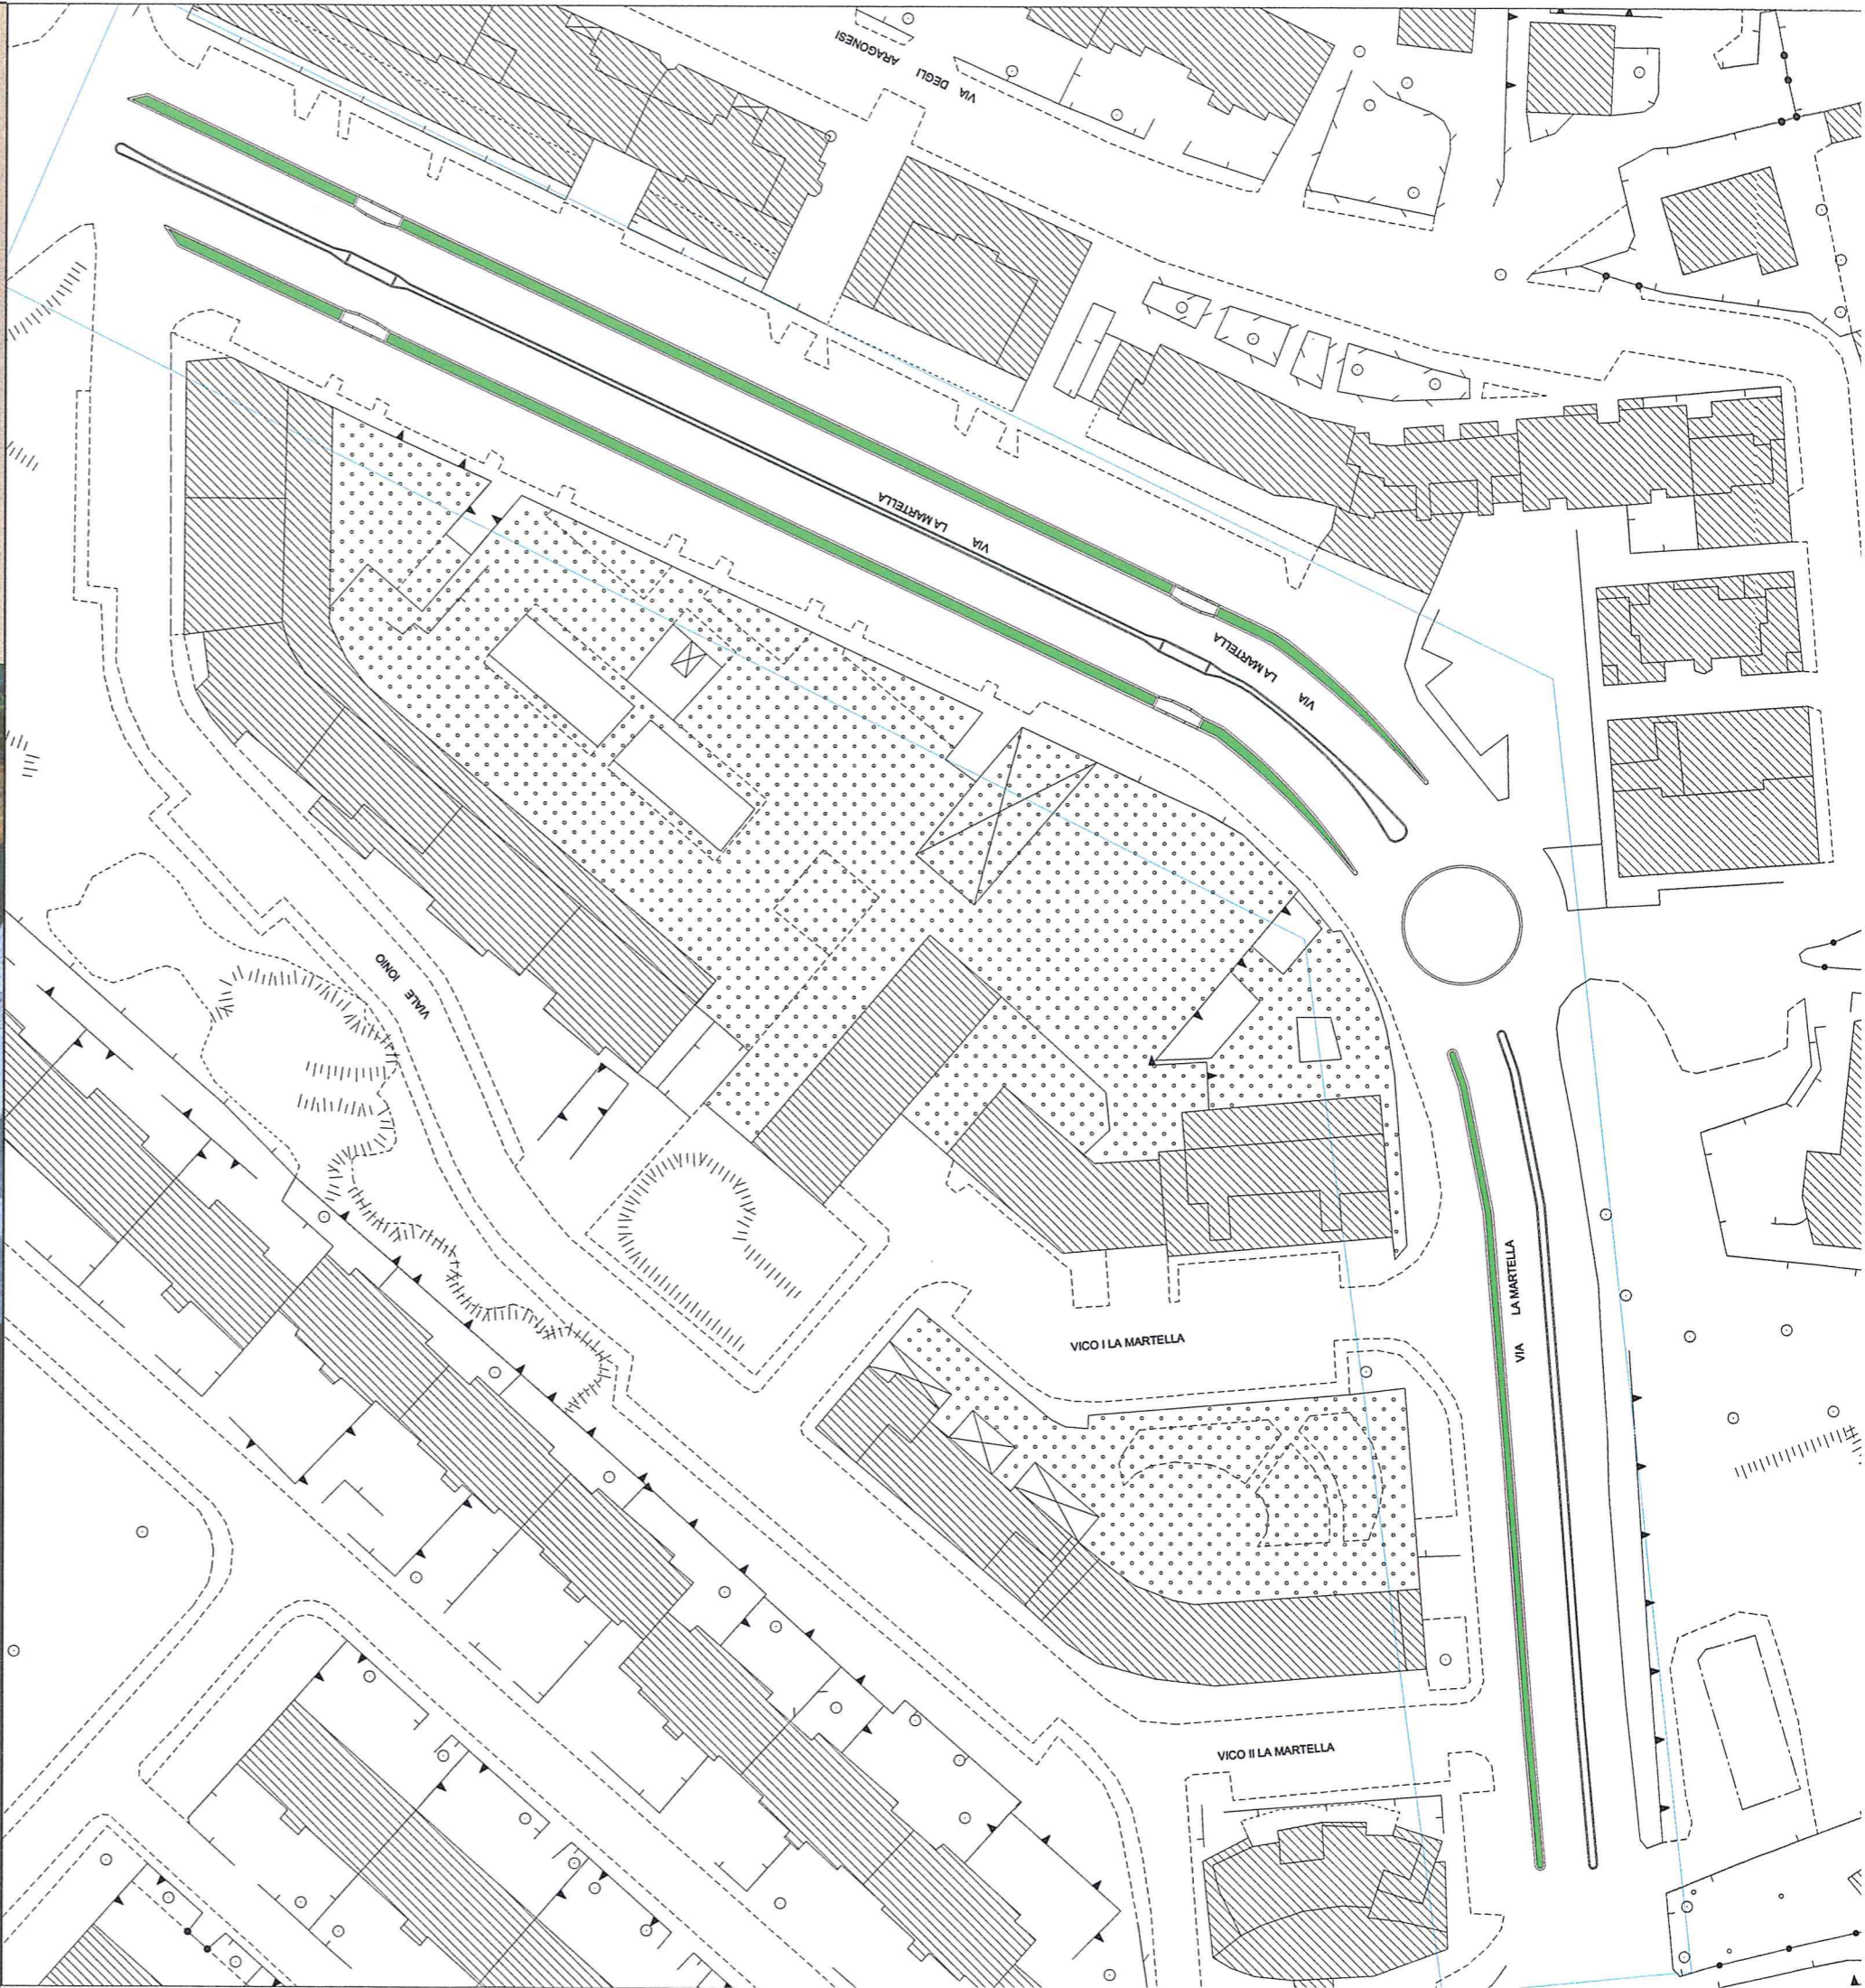



COMUNE DI MATERA

SETTORE MANUTENZIONE URBANA
SERVIZIO VERDE URBANO

Ing. *Antonio Vizzullo*

I PROGETTISTI
Genn. Ferruccio SASSO

Stefano Pizzicelli

IL R.U.P.
Dott.ssa Giacinta Di LECCE

IL DIRIGENTE
Ing. Giuseppe Montemarino

MANUTENZIONE INTEGRATA E COORDINATA

DELLE

AREE VERDI DEL TESSUTO URBANO

(Finanziamento - Legge 205/2017 art. 1 - comma 574)

PLANIMETRIA AREA ARREDO N°7

Lotto Funzionale 2 - Accesso D
Schede Intervento 4.F

TAV. N°16

Scala 1:500

Data: Novembre 2018





COMUNE DI MATERA

SETTORE MANUTENZIONE URBANA
SERVIZIO VERDE URBANO

MANUTENZIONE INTEGRATA E COORDINATA DELLE AREE VERDI DEL TESSUTO URBANO

(Finanziamento - Legge 205/2017 art. 1 - comma 574)

Ing. *[Signature]*
VIZIELLO

I PROGETTISTI
Geom. FRANCESCO SASSO

Sp. *[Signature]*
CULMANN MACELLI

IL R.U.P.
Dott.ssa GIACINTA MILECCE

IL DIRIGENTE
Ing. GIUSEPPE MONTEMURRO





PLANIMETRIA AREA ARREDO N° 8

Lotto Funzionale 2 - Accesso D
Schede Intervento 4.F

TAV. N° 17

Scala 1:500

Data: Novembre 2018

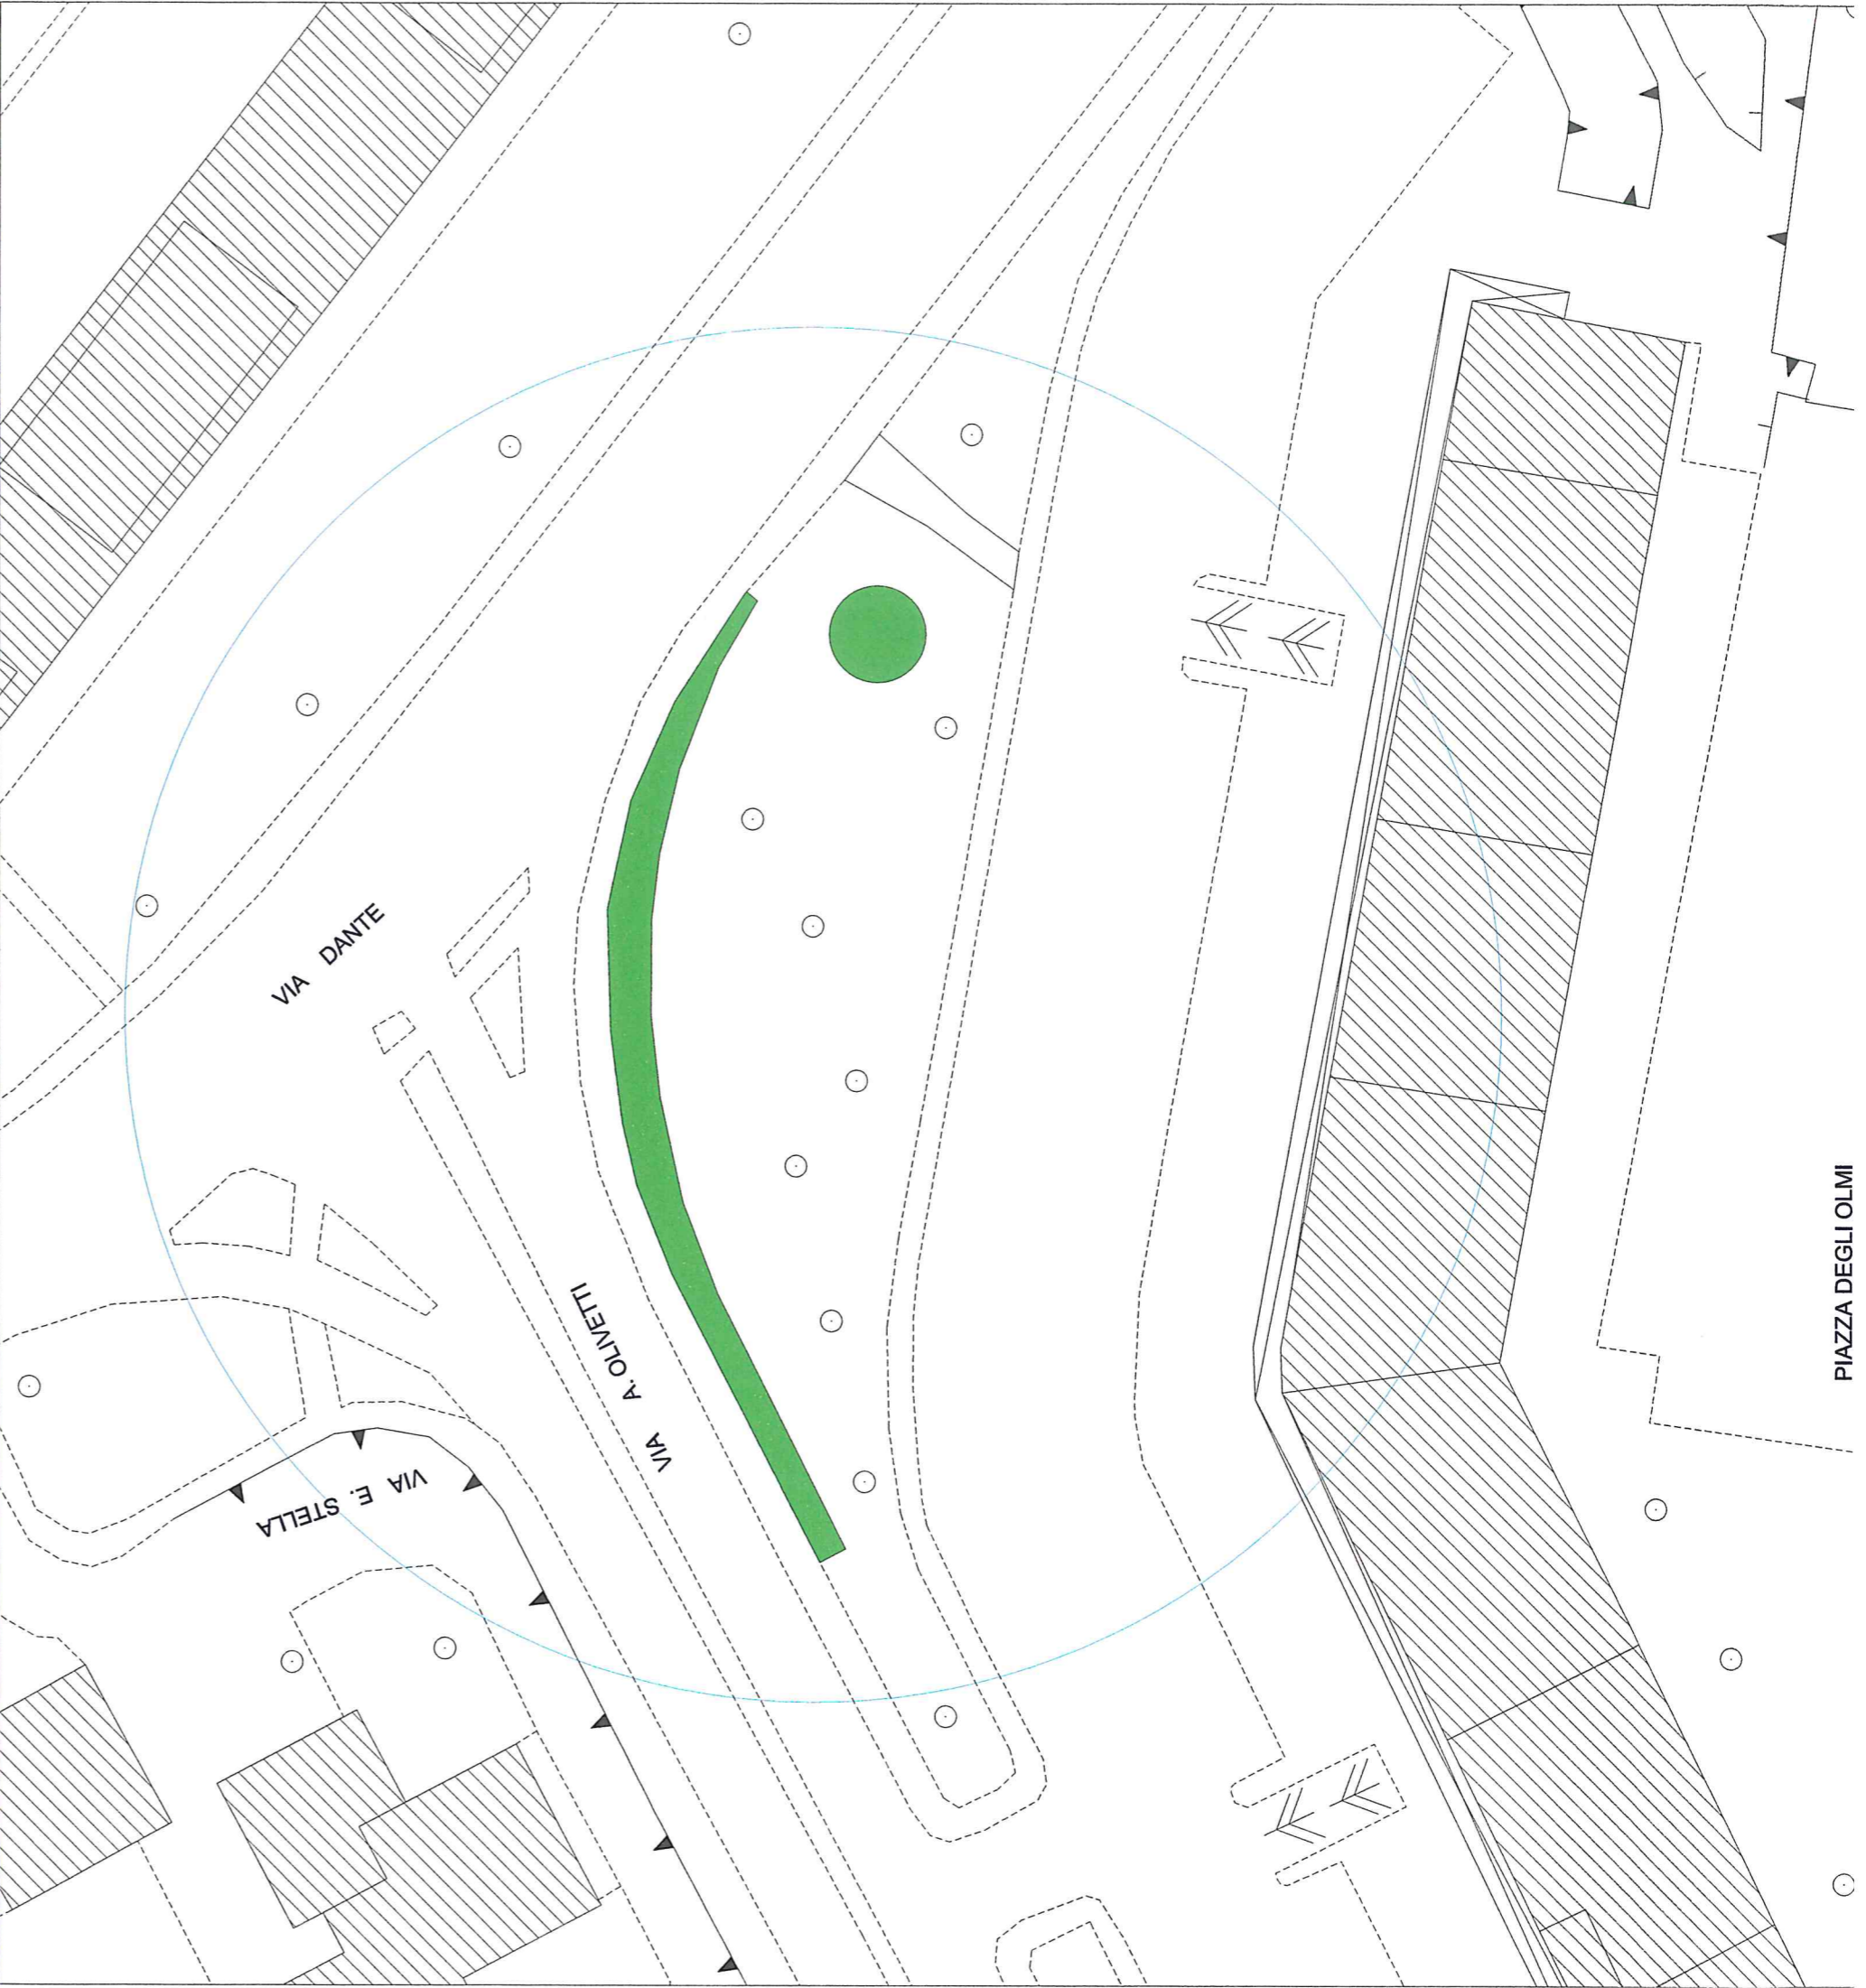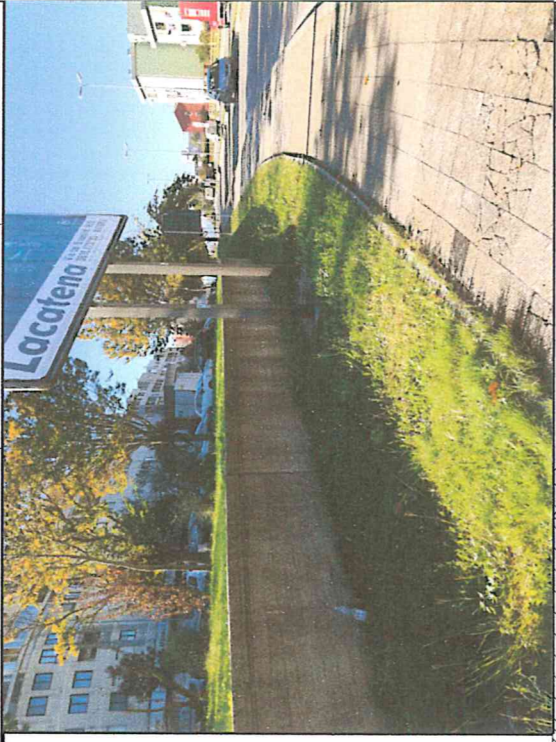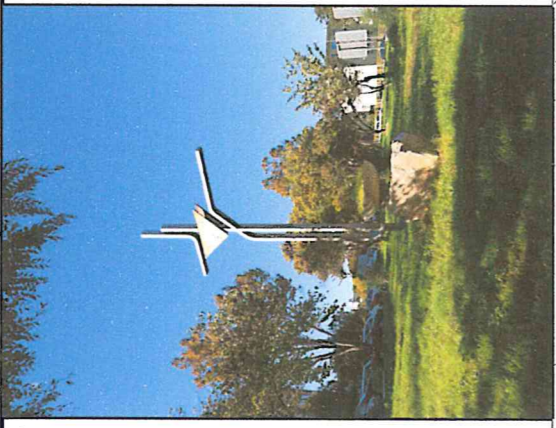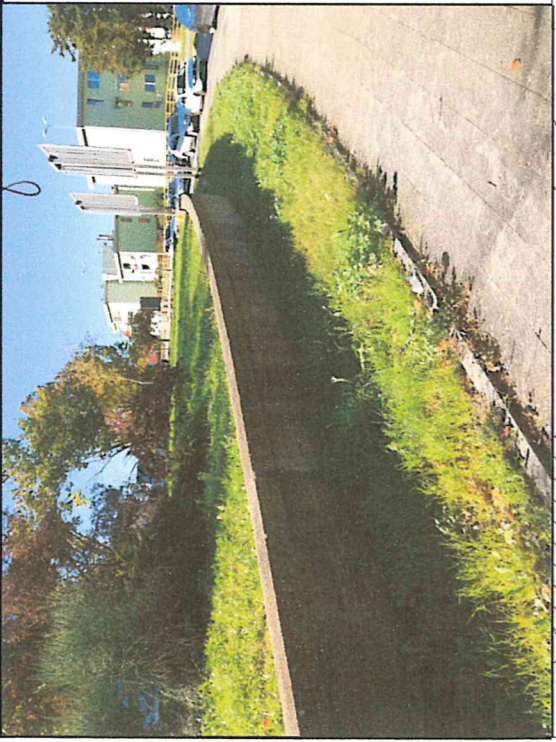



COMUNE DI MATERA

SETTORE MANUTENZIONE URBANA
SERVIZIO VERDE URBANO

Ing. *Antonio VIZIELLO*

I PROGETTISTI
Gianfranco SASSO

Sp. *Salvo MOCCELLI*

IL R.U.P.
Dott.ssa *Giuliana MLECCE*

IL DIRIGENTE
Ing. *Giuseppe MONTEMURRO*



MANUTENZIONE INTEGRATA E COORDINATA

DELLE

AREE VERDI DEL TESSUTO URBANO

(Finanziamento - Legge 205/2017 art. 1 - comma 574)

PLANIMETRIA AREA ARREDO N° 9

Lotto Funzionale 2 - Accesso G

Schede Intervento 4.F

TAV. N° 18

Scala 1:500

Data: Novembre 2018

