




COMUNE DI MATERA

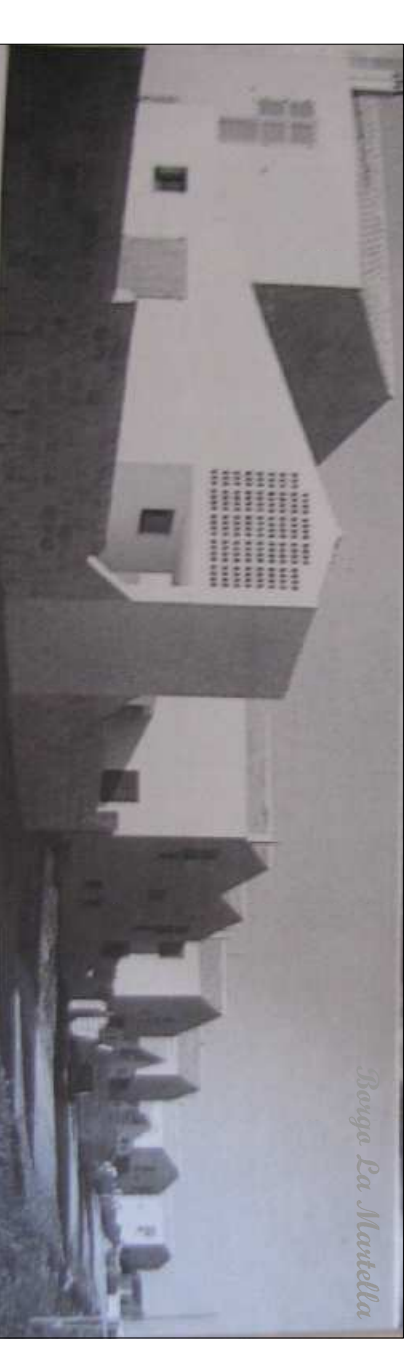

Piano nazionale per le città
Contratto di valorizzazione urbana

REALIZZAZIONE DI N°8 ALLOGGI DI EDILIZIA
RESIDENZIALE PUBBLICA SOVVENZIONATA
borgo La Martella - via Monterosa

CUP I1313000040001 - CIG 5876998C29

Responsabile del Procedimento: arch. Giuseppe Gandi

sdia
associazione
professionale

IL TECNICO INCARICATO
ing. Sante Lomurno

studio di ingegneria ed architettura via annunziataella n. 1 - Matera tel+fax 0835/394227 - e-mail studio@sdiaiprogenti.191.it

PROGETTO PRELIMINARE

TAVOLA: **P2**

Planimetria generale

SCALA: 1:500

DATA: maggio 2014

AGG.:

ARCHIVIO: 346/0114 cd1201