


 Delimitazione area di intervento

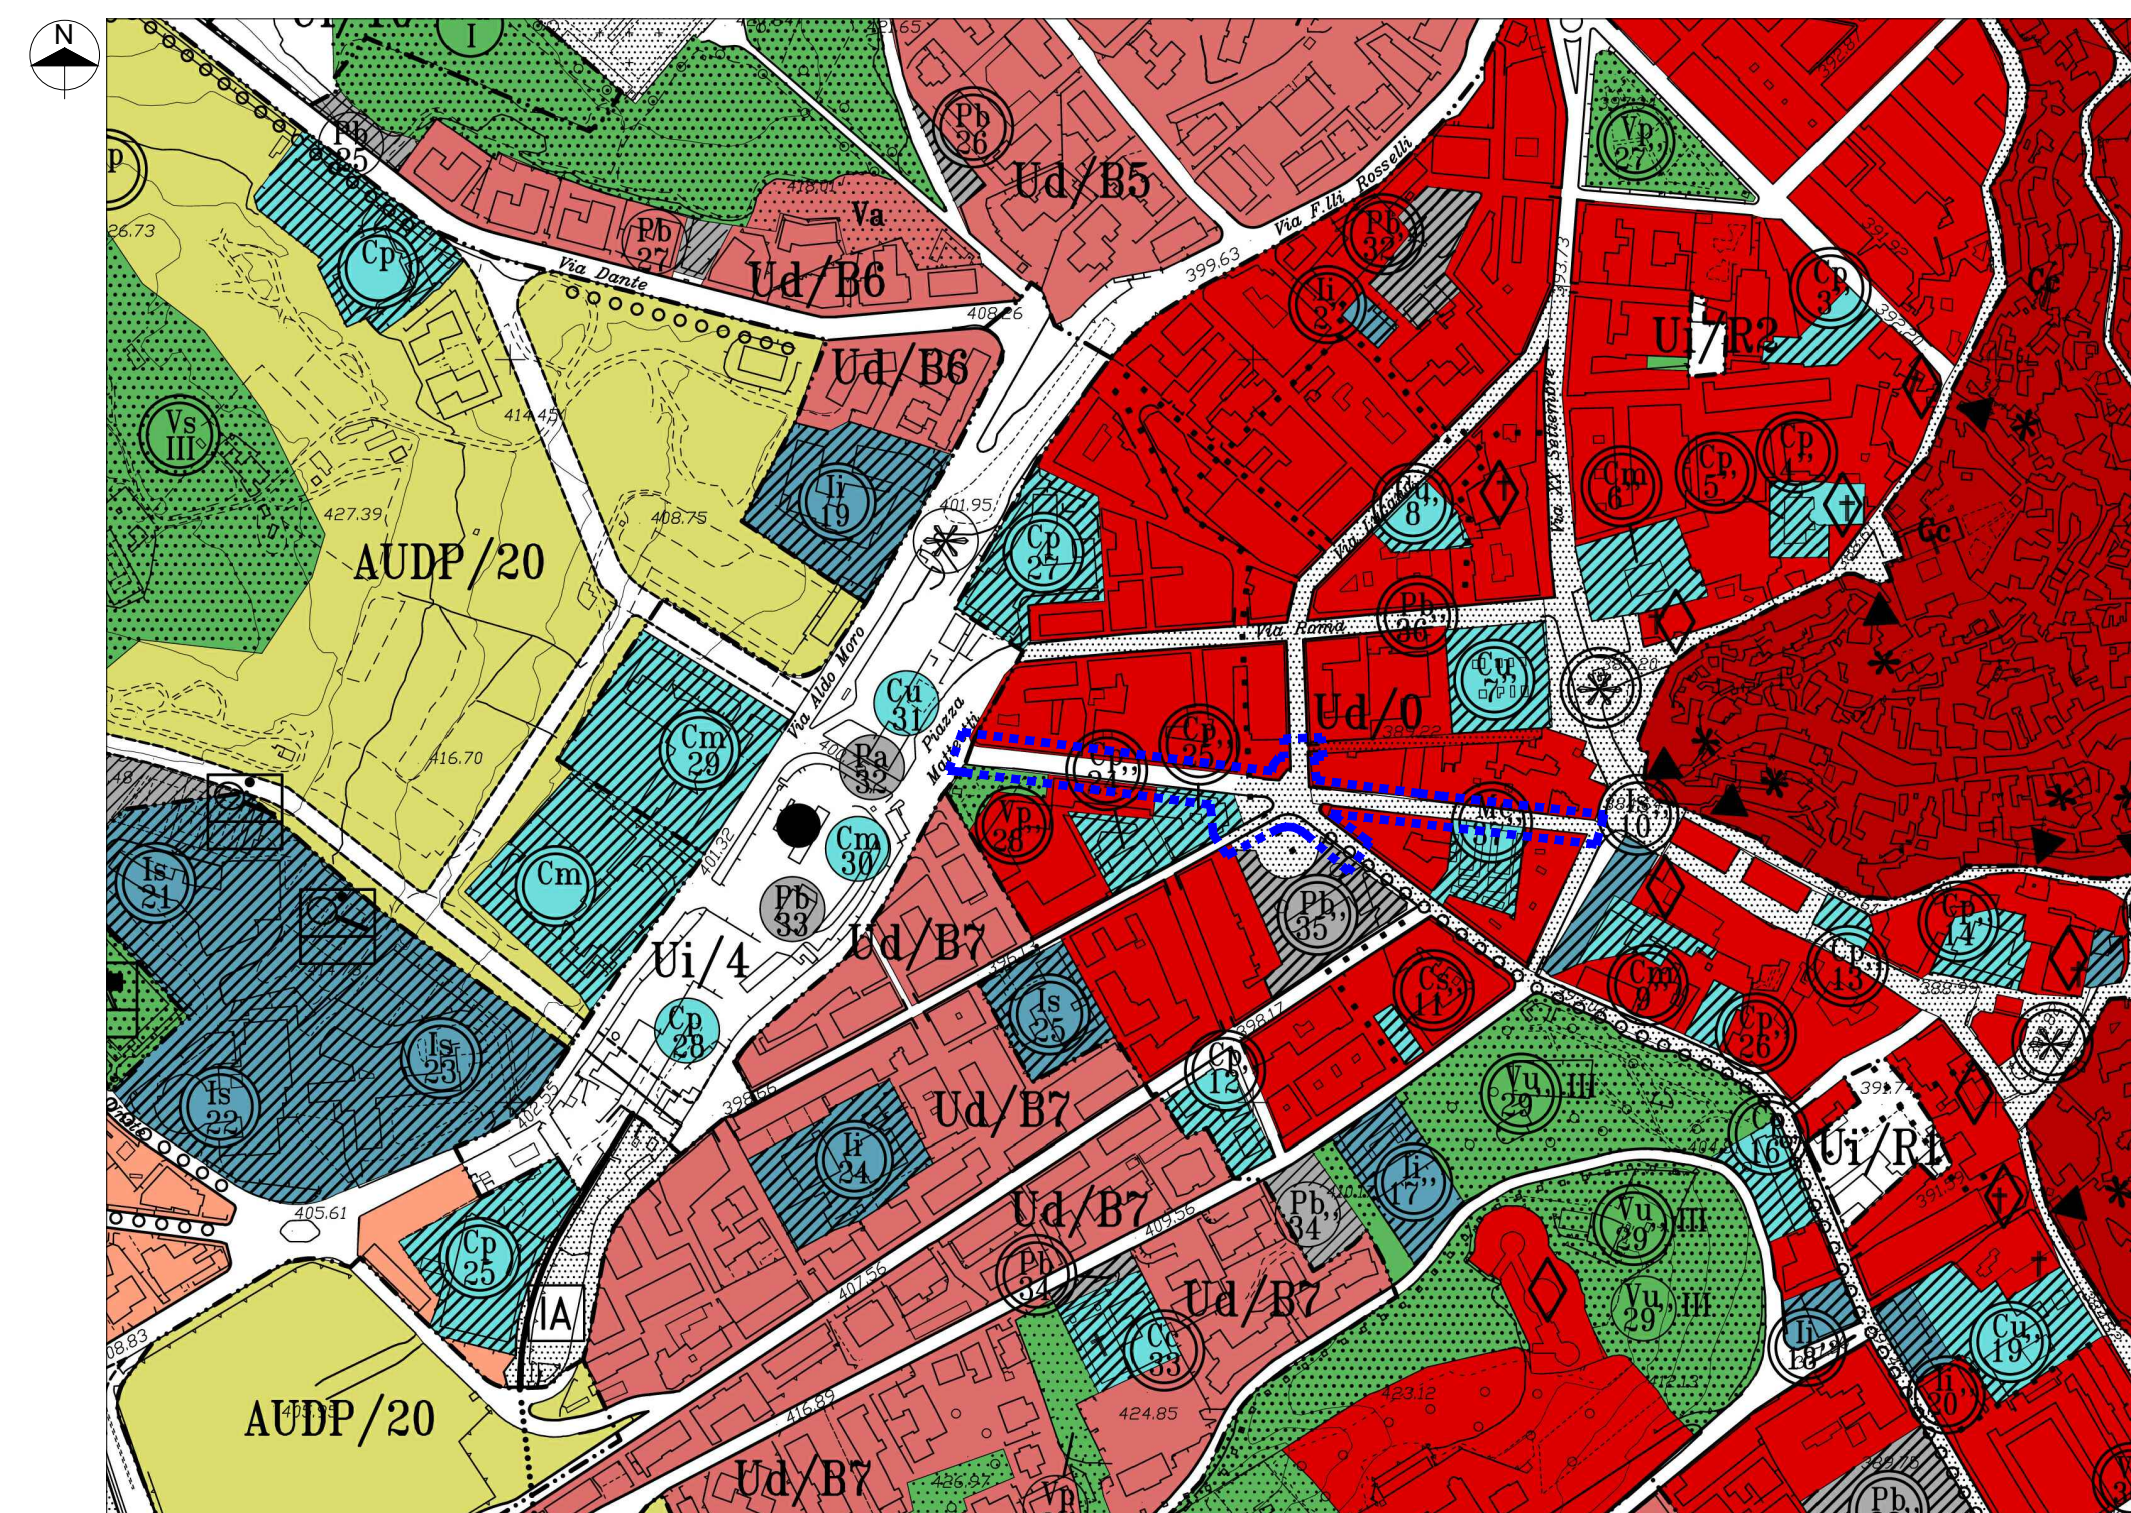


PIANO REGOLATORE GENERALE 1999
aggiorn. con DPGR Reg. Basilicata n. 269 del 27/09/2004
Tav. P.6. Regimi normativi dello spazio urbano
scala 1:4000

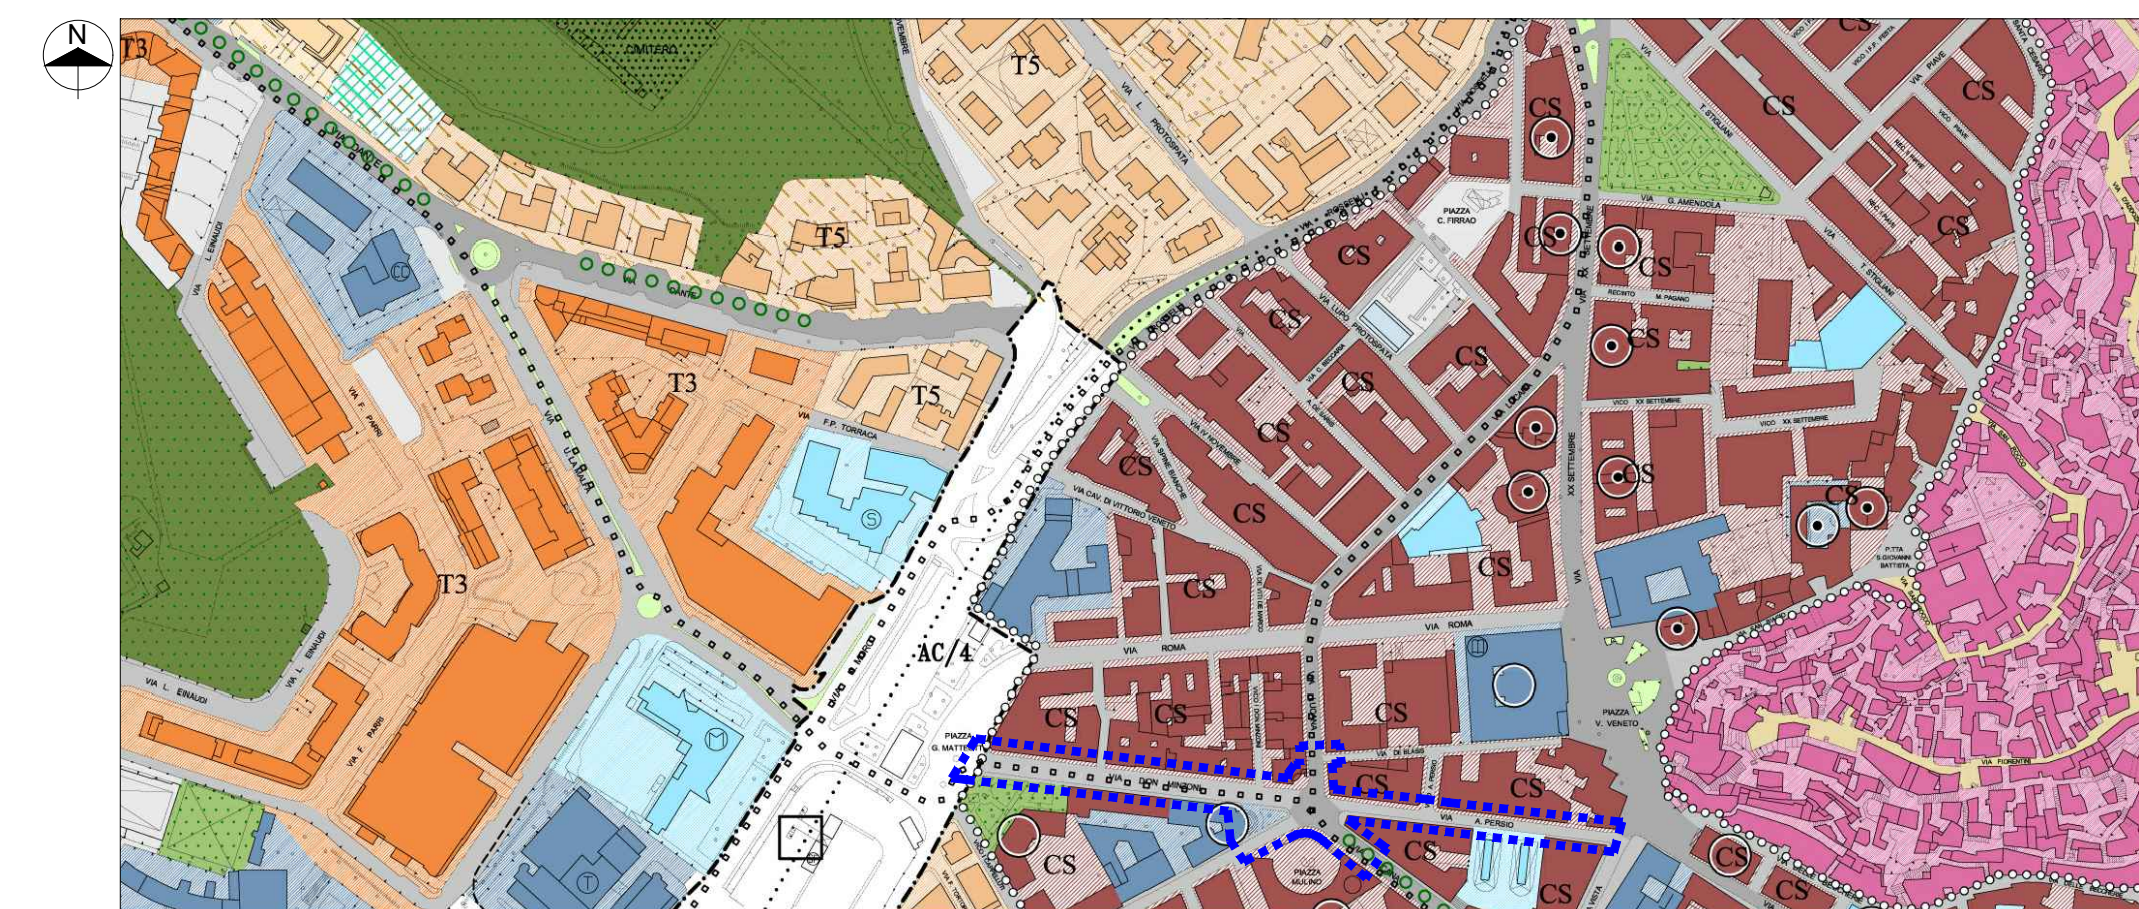

REGOLAMENTO URBANISTICO 2013 - Agg. 2015
aggiorn. con Adozione Delibera Consiglio Comunale Comune di Matera del 13/04/2018
Tav. P.3. 1a - Regimi normativi, d'uso e di intervento dello Spazio Urbano
Centro Capoluogo - Parte nord
scala 1:4000

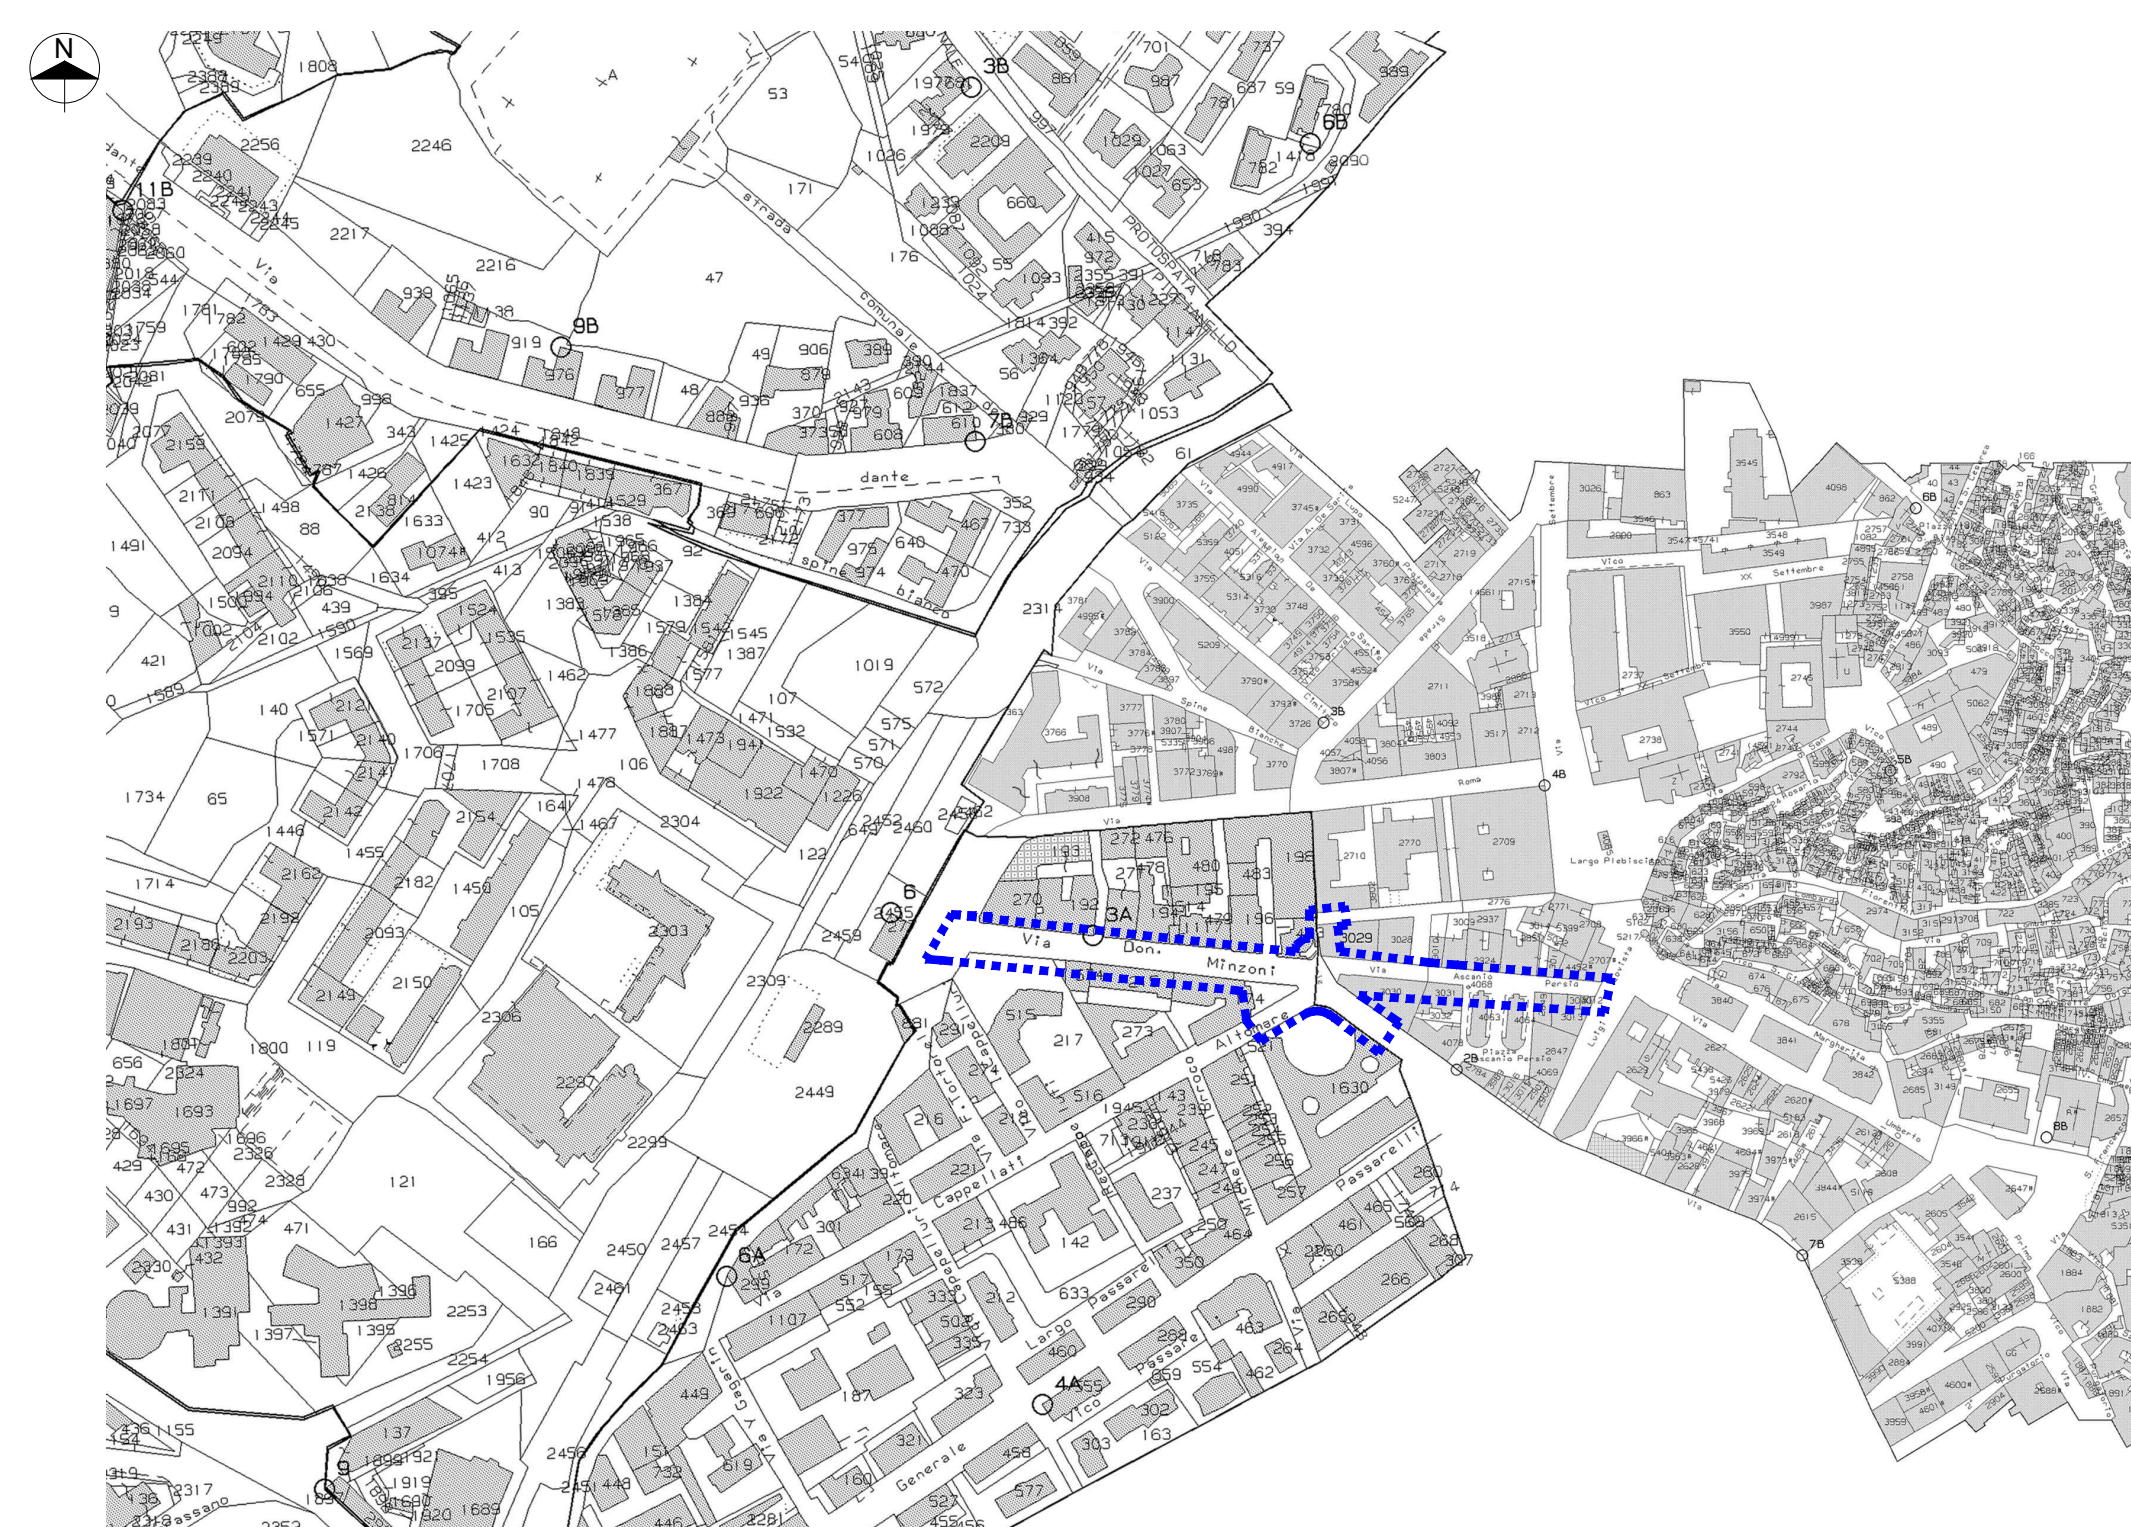


Fogli n. 71 - 159
ESTRATTI DI MAPPA CATASTALE
scala 1:4000

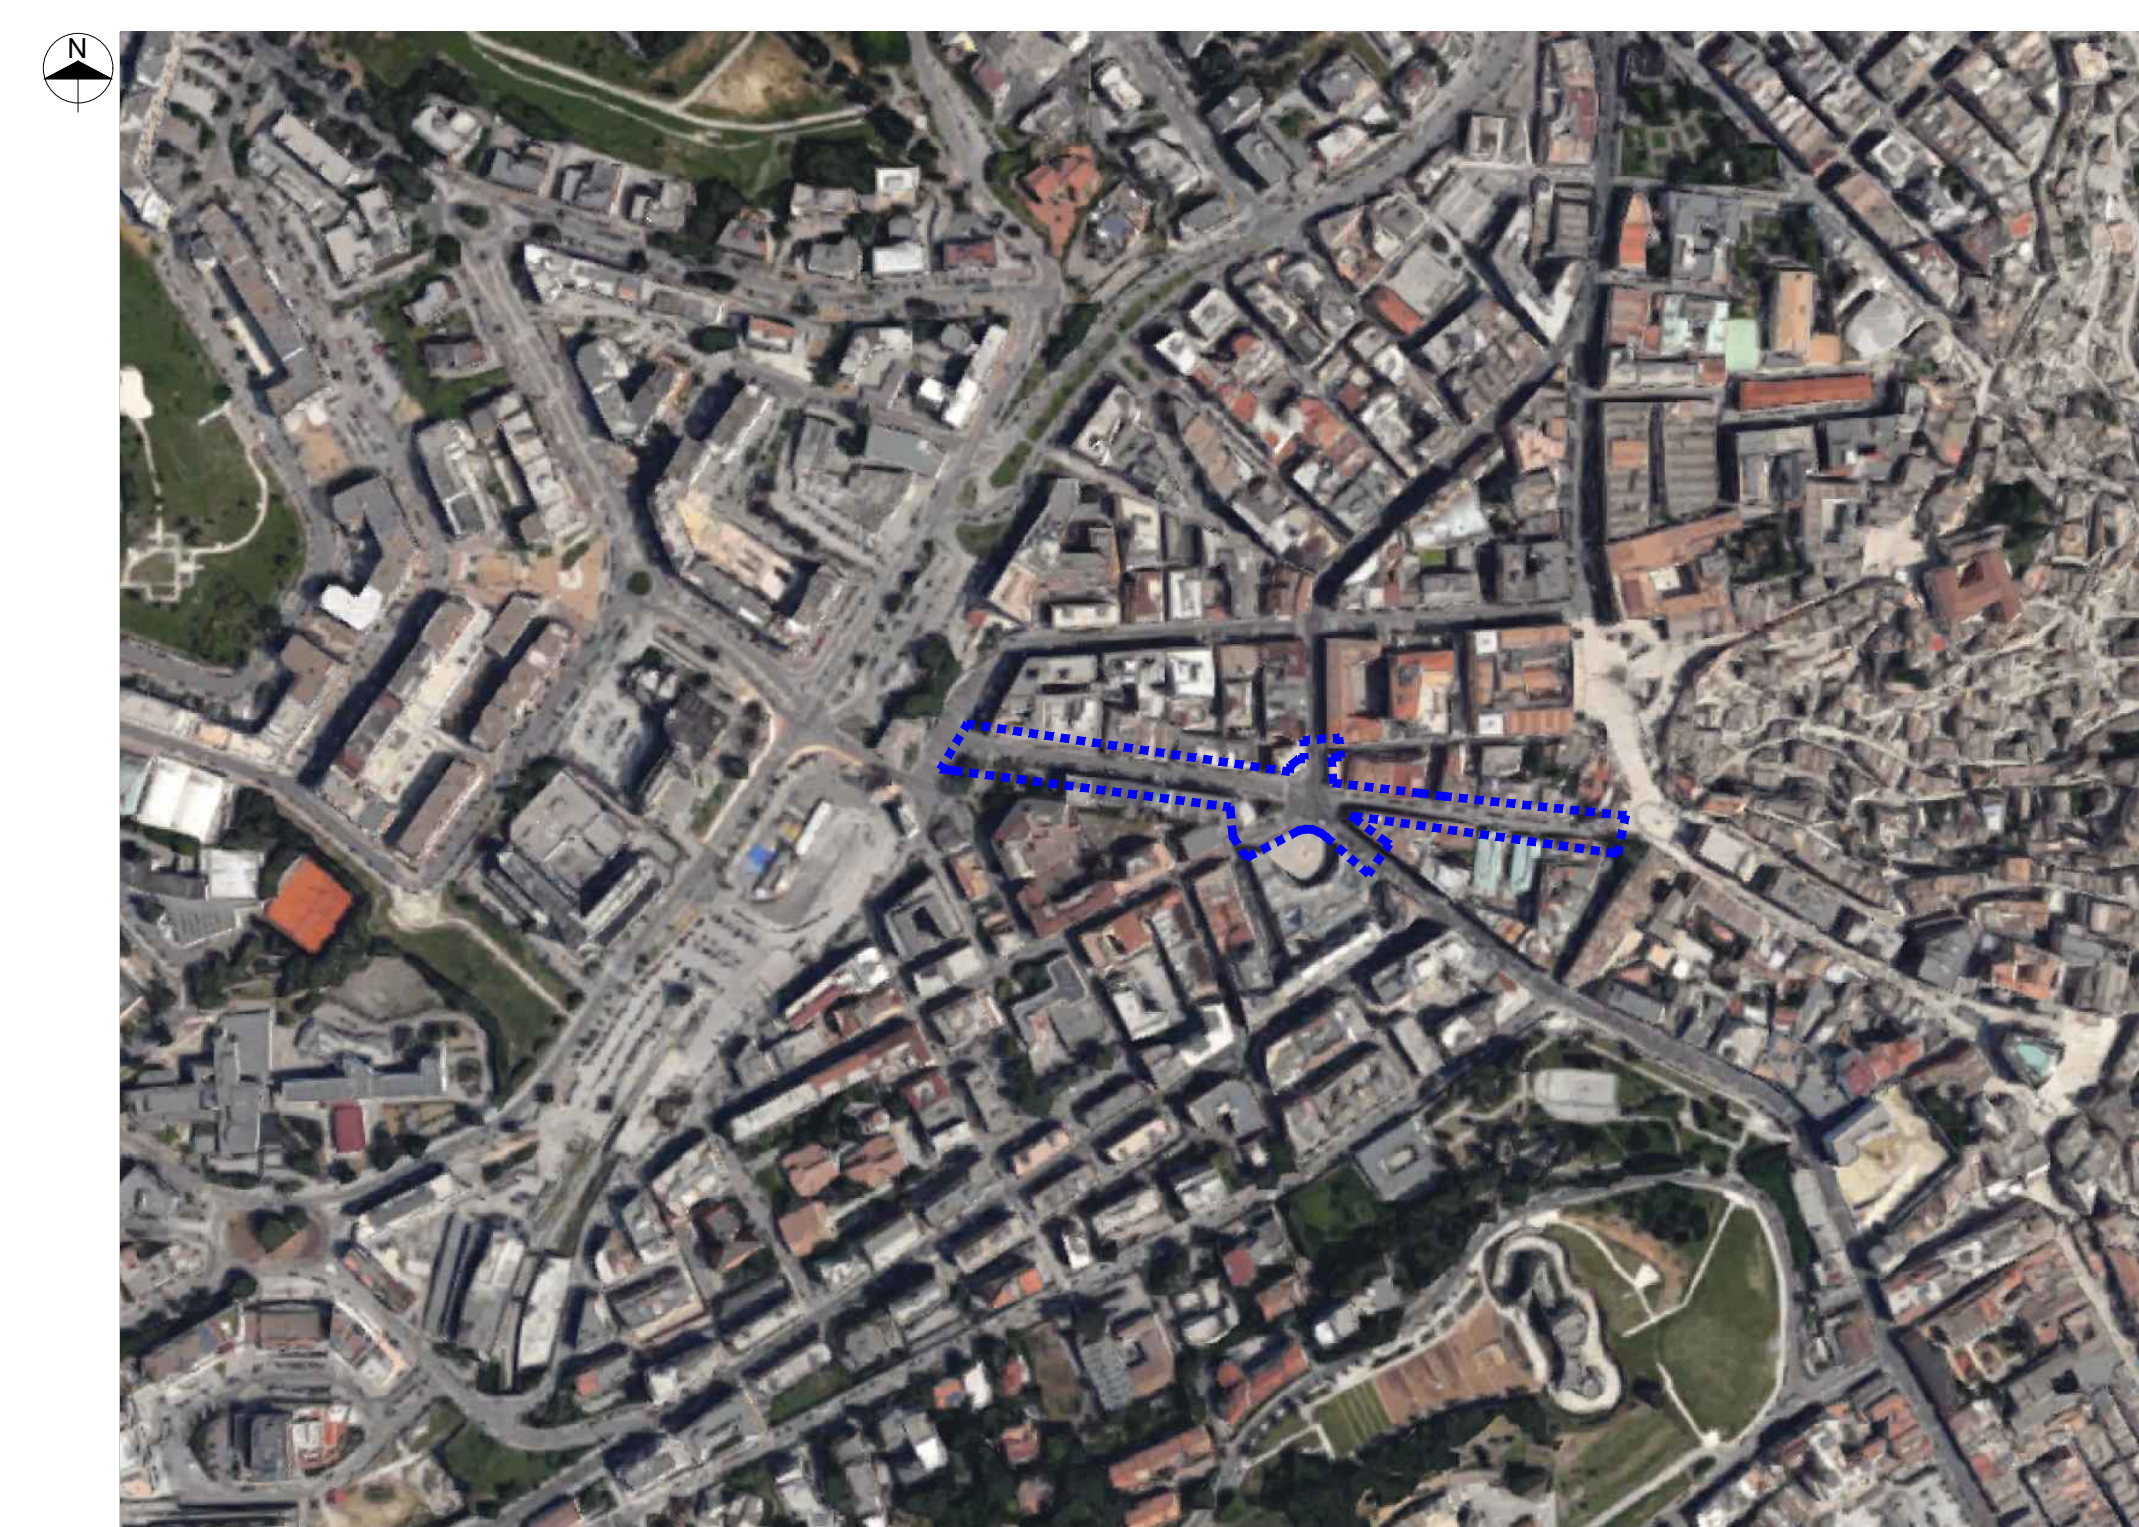

ORTOFOTO



COMUNE DI MATERA
SETTORE UNITA' DI MISSIONE MATERA 2019

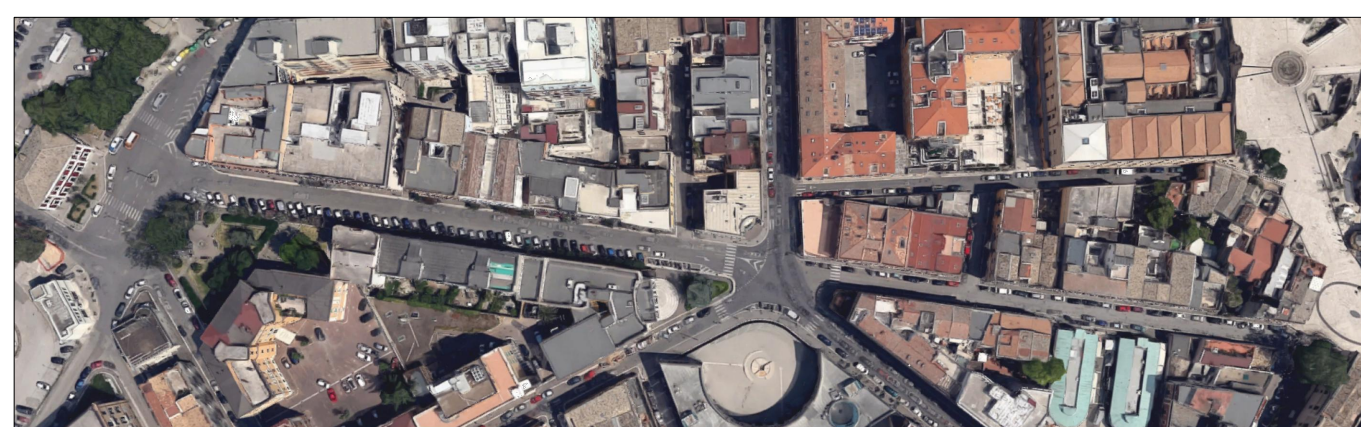

PO FESR BASILICATA 2014 - 2020 - ITI MATERA - DGR 1135 24/11/2017

RIQUALIFICAZIONE DELL'ASSE DI COLLEGAMENTO PIAZZA DELLA VISITAZIONE - PIAZZA VITTORIO VENETO E AREE ADIACENTI

PROGETTO ESECUTIVO
PRIMO STRALCIO FUNZIONALE

PROGETTISTA: Arch. Giuseppe GANDI
COLLABORATORI: Geom. Lorenzo NANNA Geom. Franco BELLO Geom. Lucio STIGLIANI
R.U.P.: Arch. Nunzio PAOLICELLI
VISTO: Ing. Marco TATARANNO Dirigente Unità di Missione Matera 2019

TAVOLA	SCALA	DATA	AGGIORNAMENTI	ARCHIVIO	DISEGNATORE
1	1:4000	Dicembre 2018	Rev. 01		
INQUADRAMENTO TERRITORIALE					