


**LEGENDA**

- AREA DI INSEDIAMENTO DI 6 ALLOGGI E.R.P.
- CORPI EDILIZI DI E.R.P.
- VIABILITÀ CARRABILE DI COMPARTO
- PERCORSI PEDONALI DI COMPARTO
- VERDE PUBBLICO E PRIVATO DI COMPARTO

**SCHEMA DEGLI AREALI D'INTERVENTO - scala 1:1000**

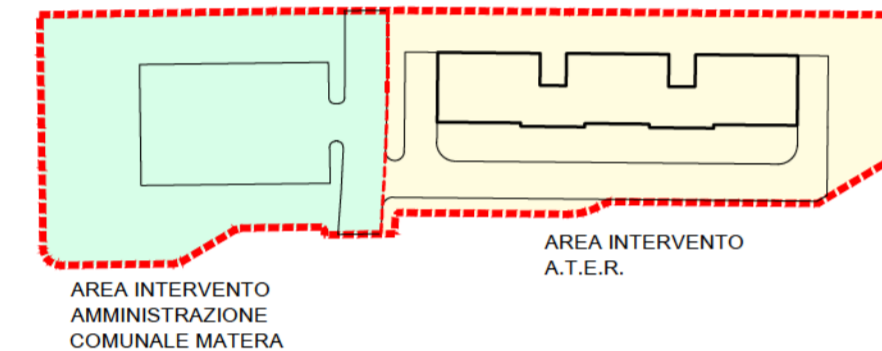

**COMUNE DI MATERA**  
 SETTORE GESTIONE DEL TERRITORIO  
 SERVIZIO PIANIFICAZIONE

**VARIANTE RICOGNITIVA ALLA LEI d/3 DEL BORGO "LA MARTELLA" RELATIVAMENTE ALLA AEDP/2 - Vp17 - Vp 20 E PER LA REALIZZAZIONE DI SEI ALLOGGI DI EDILIZIA RESIDENZIALE PUBBLICA VARIANTE ALLO SCHEMA FUNZIONALE DI SISTEMAZIONE**

PROGETTISTA: Arch. Annarita MARVULLI  
 COLLABORATORI: Geom. Claudio MONTINARO  
 VISTO: Ing. Giuseppe MONTEMURRO - Dirigente Settore Gestione del Territorio

TAVOLA	SCALA	DATA	AGGIORNAMENTI	ARCHIVIO	DESEGNAZIONE
6b	1:500	Settembre 2017			C. Montinaro

**6b** SCHEMA FUNZIONALE DI SISTEMAZIONE  
 SOLUZIONE IN VARIANTE